


აჩვენებული ფართობი

1 -	22.57	კვ.მ.
2 -	23.32	კვ.მ.
3 -	22.37	კვ.მ.
4 -	21.06	კვ.მ.
5 -	5.10	კვ.მ.
6 -	49.20	კვ.მ.
7 -	15.70	კვ.მ.
8 -	14.71	კვ.მ.
9 -	15.51	კვ.მ.

სულ: 189.54 კვ.მ.

1.პორეები და ნიჟნულები მოცემულია მუტრებში.

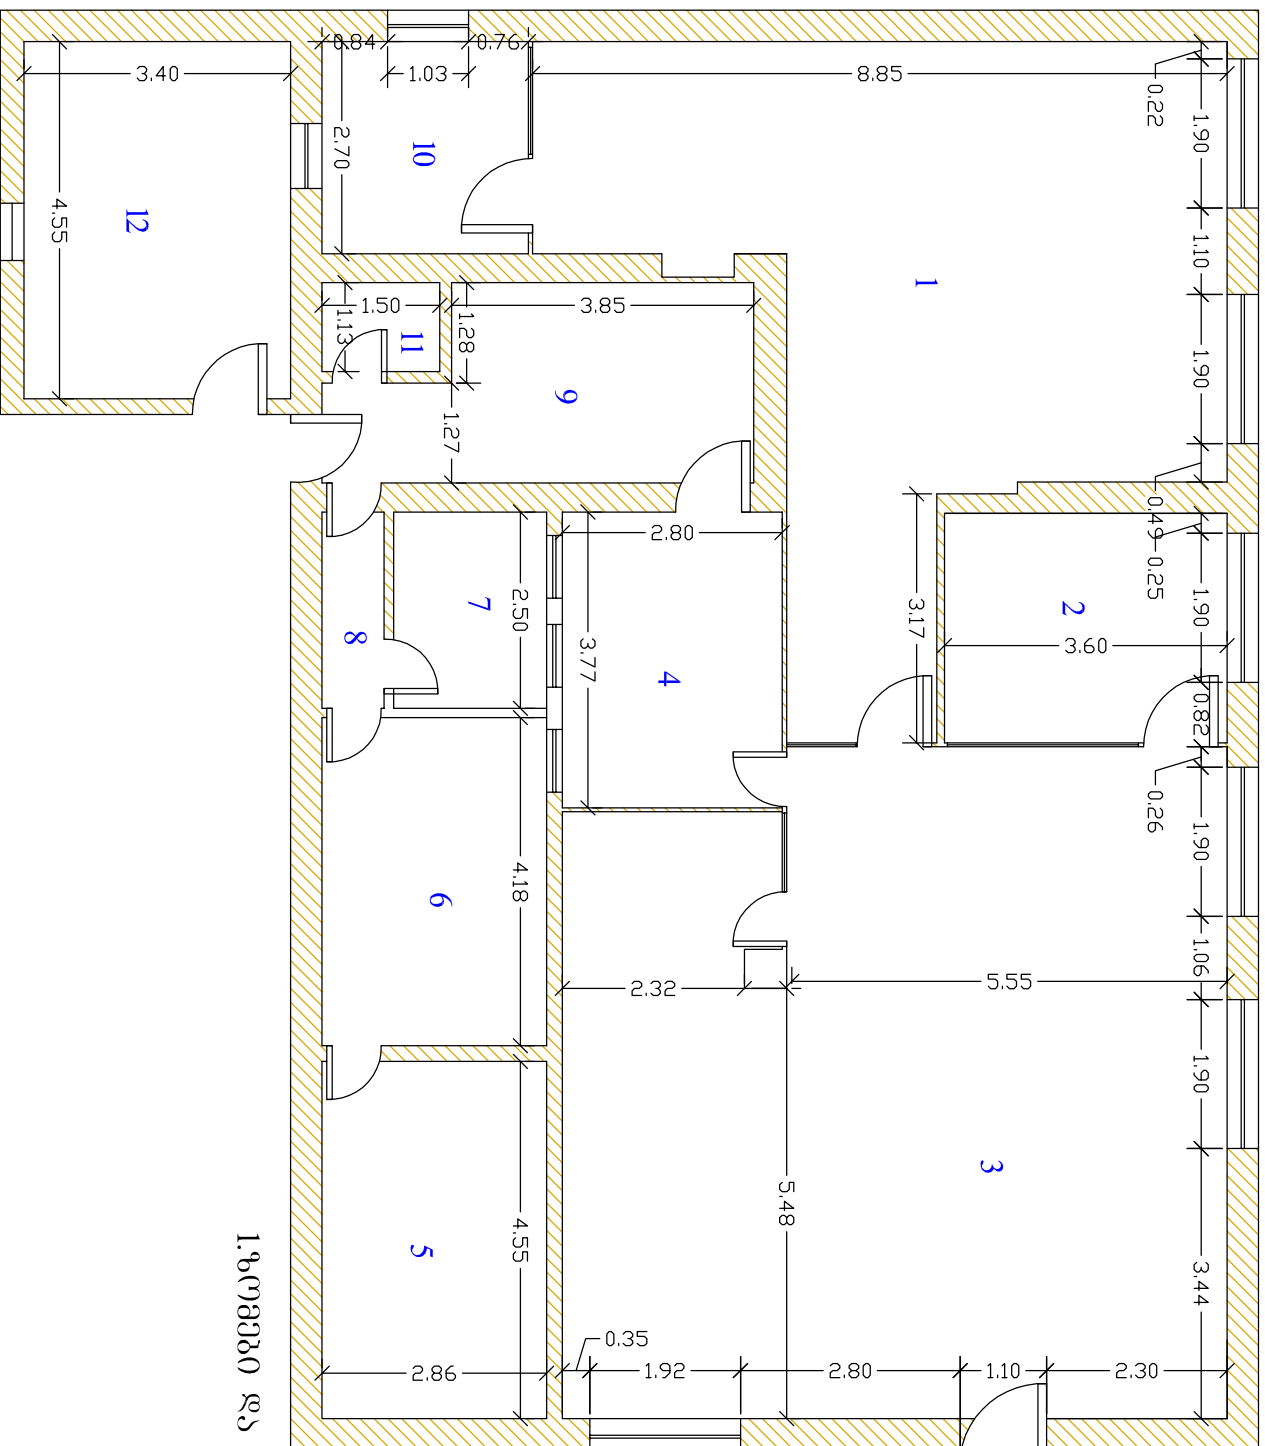

1.ბორები და ნიშნულები მოცემულია მეტრებში.

აქსიმეტრი ვანითი

1 -	46.99	კვ.მ.
2 -	10.51	კვ.მ.
3 -	69.75	კვ.მ.
4 -	10.55	კვ.მ.
5 -	13.01	კვ.მ.
6 -	11.95	კვ.მ.
7 -	4.87	კვ.მ.
8 -	1.97	კვ.მ.
9 -	11.91	კვ.მ.
10 -	7.10	კვ.მ.
11 -	1.69	კვ.მ.
12 -	15.47	კვ.მ.

სულ: 205.77 კვ.მ.