




პირველი ბანკის ბათუმის ფილიალის
პროექტი


ფარეზაშვილის რაიონის N55


2018 წელი

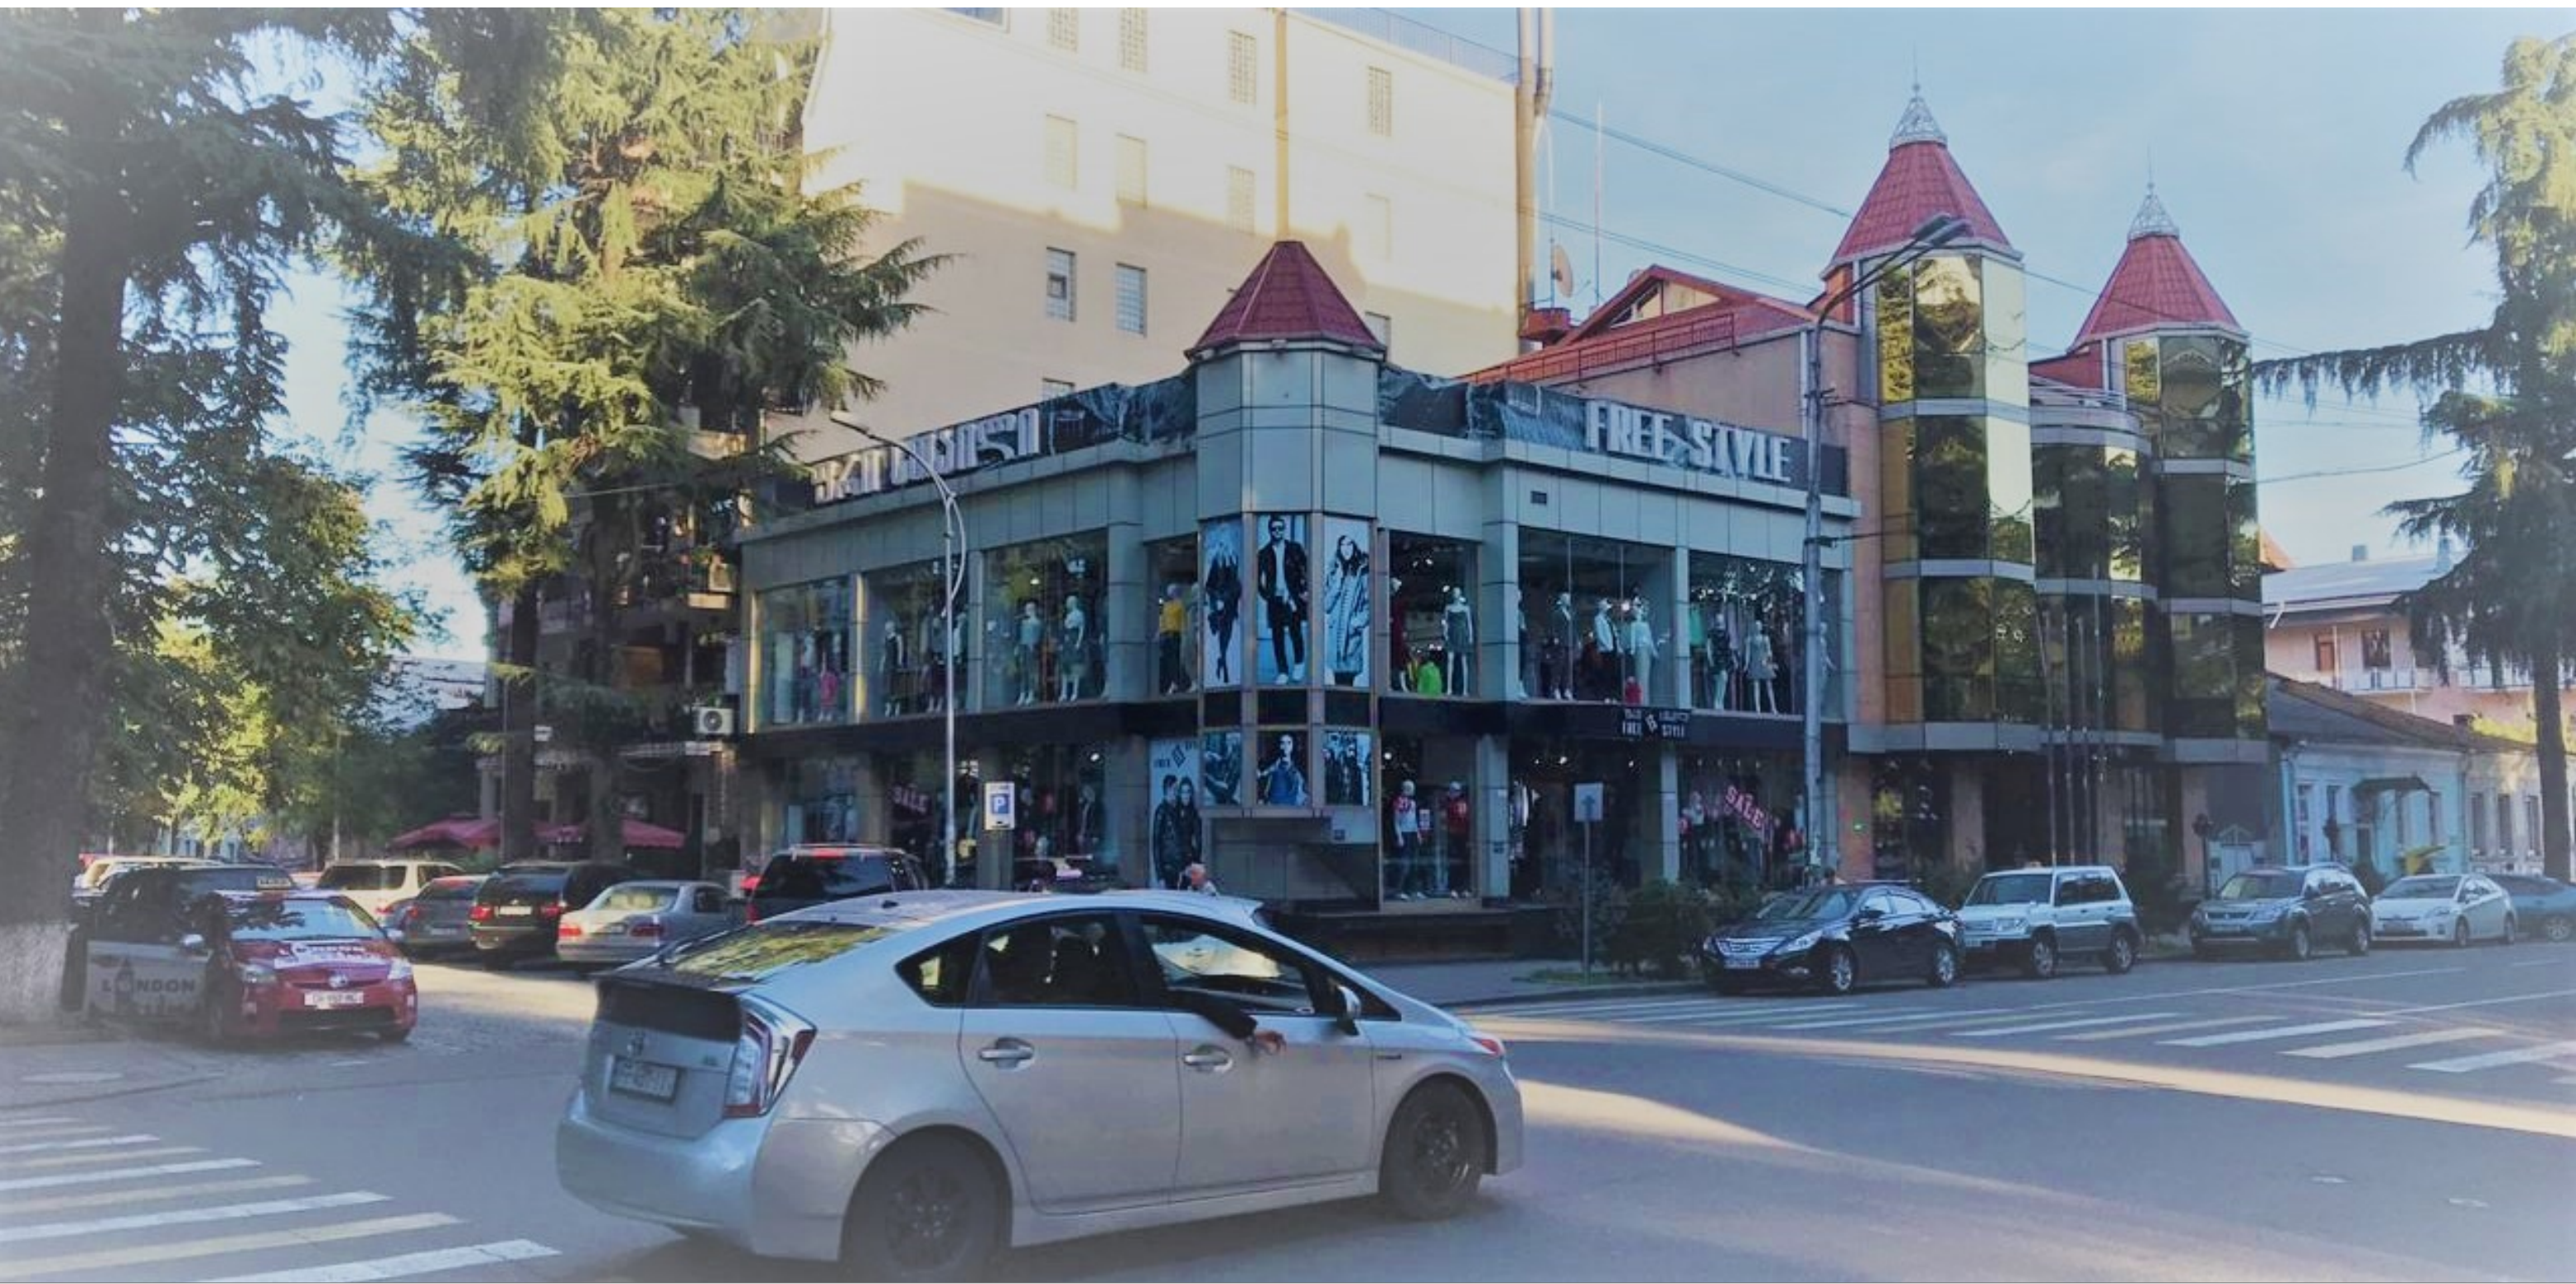




ჭარის სიმაღლა - H=2.30m
რიგებადლა - H=2.07m
89.01 m²

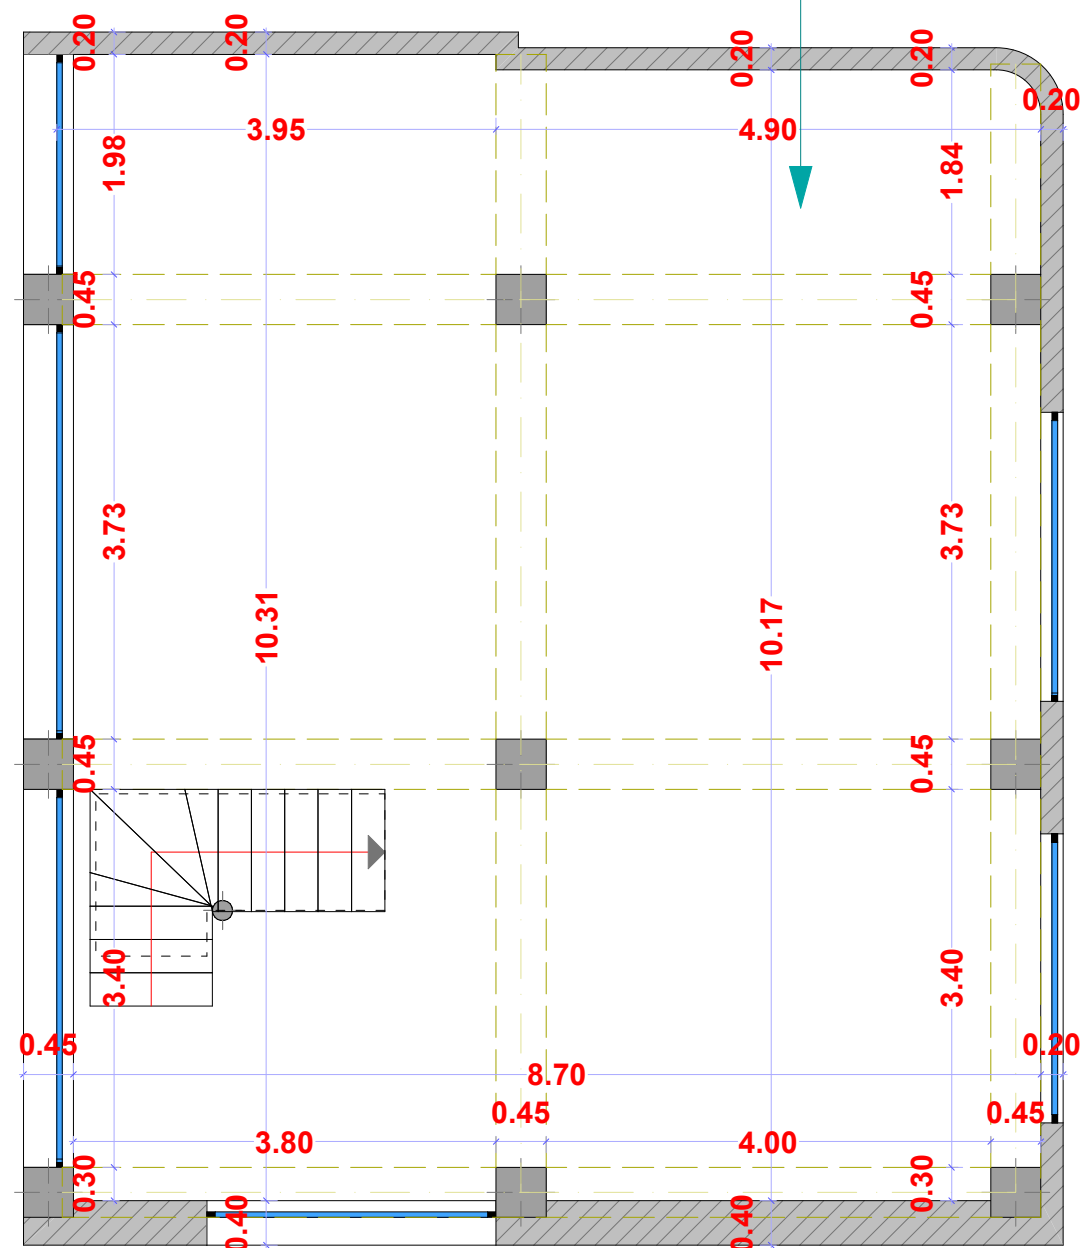

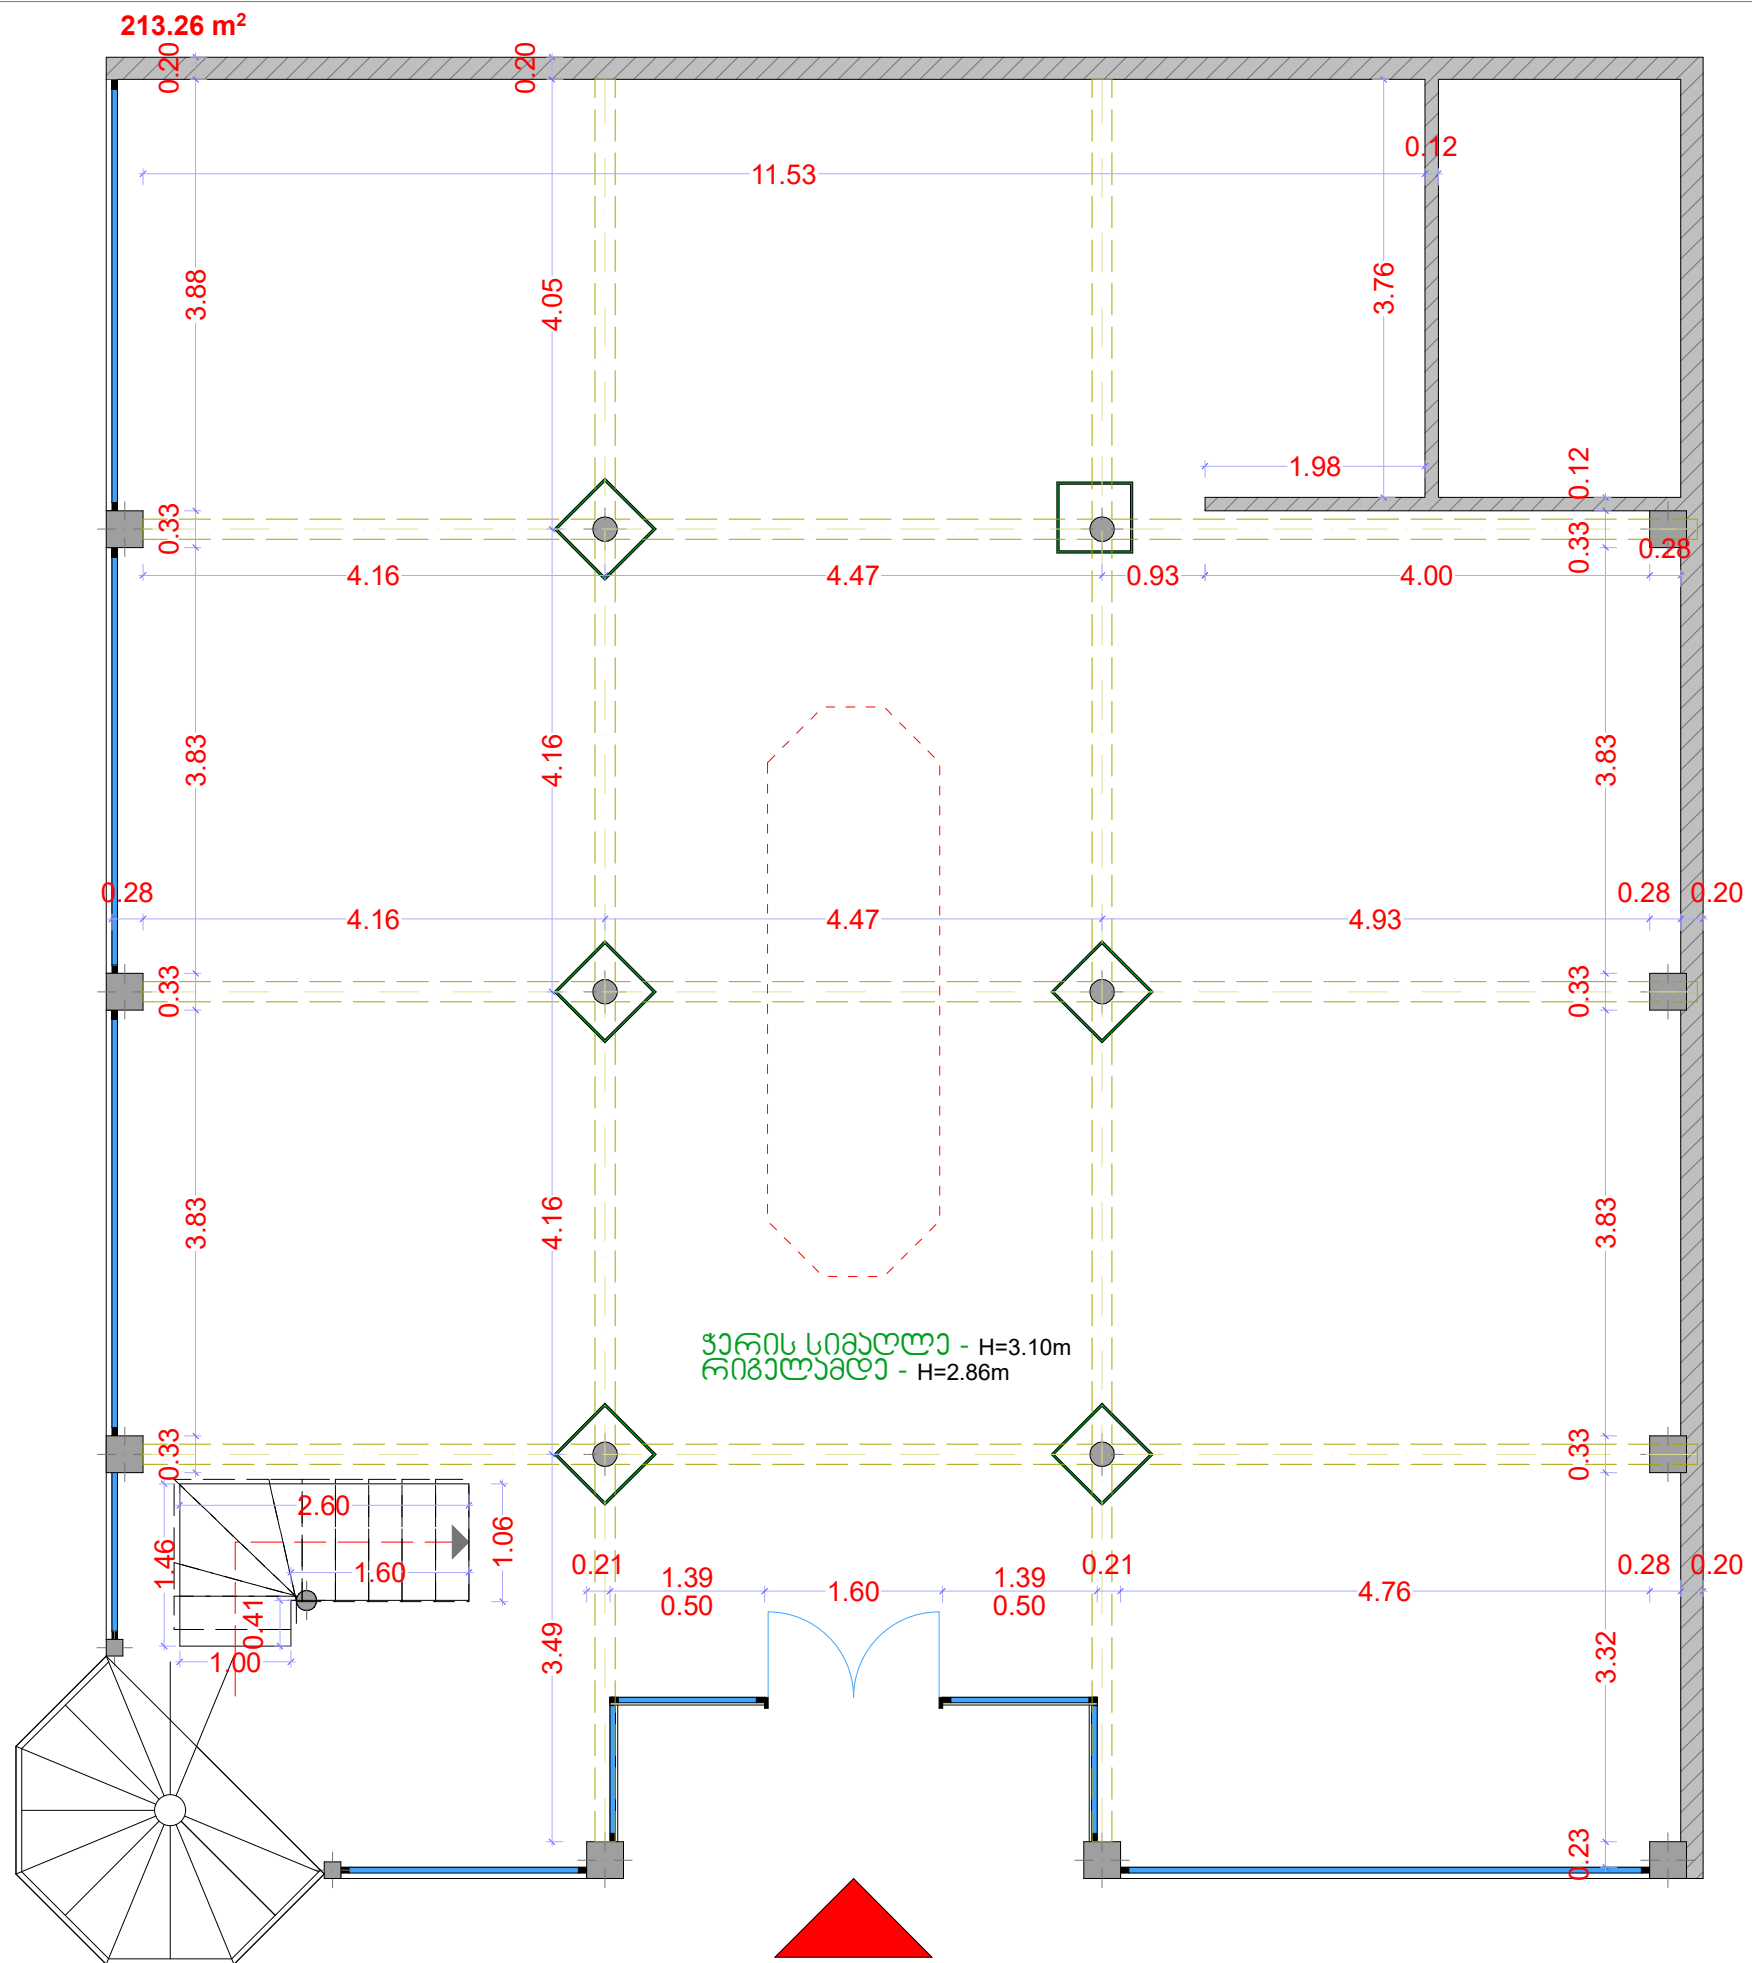

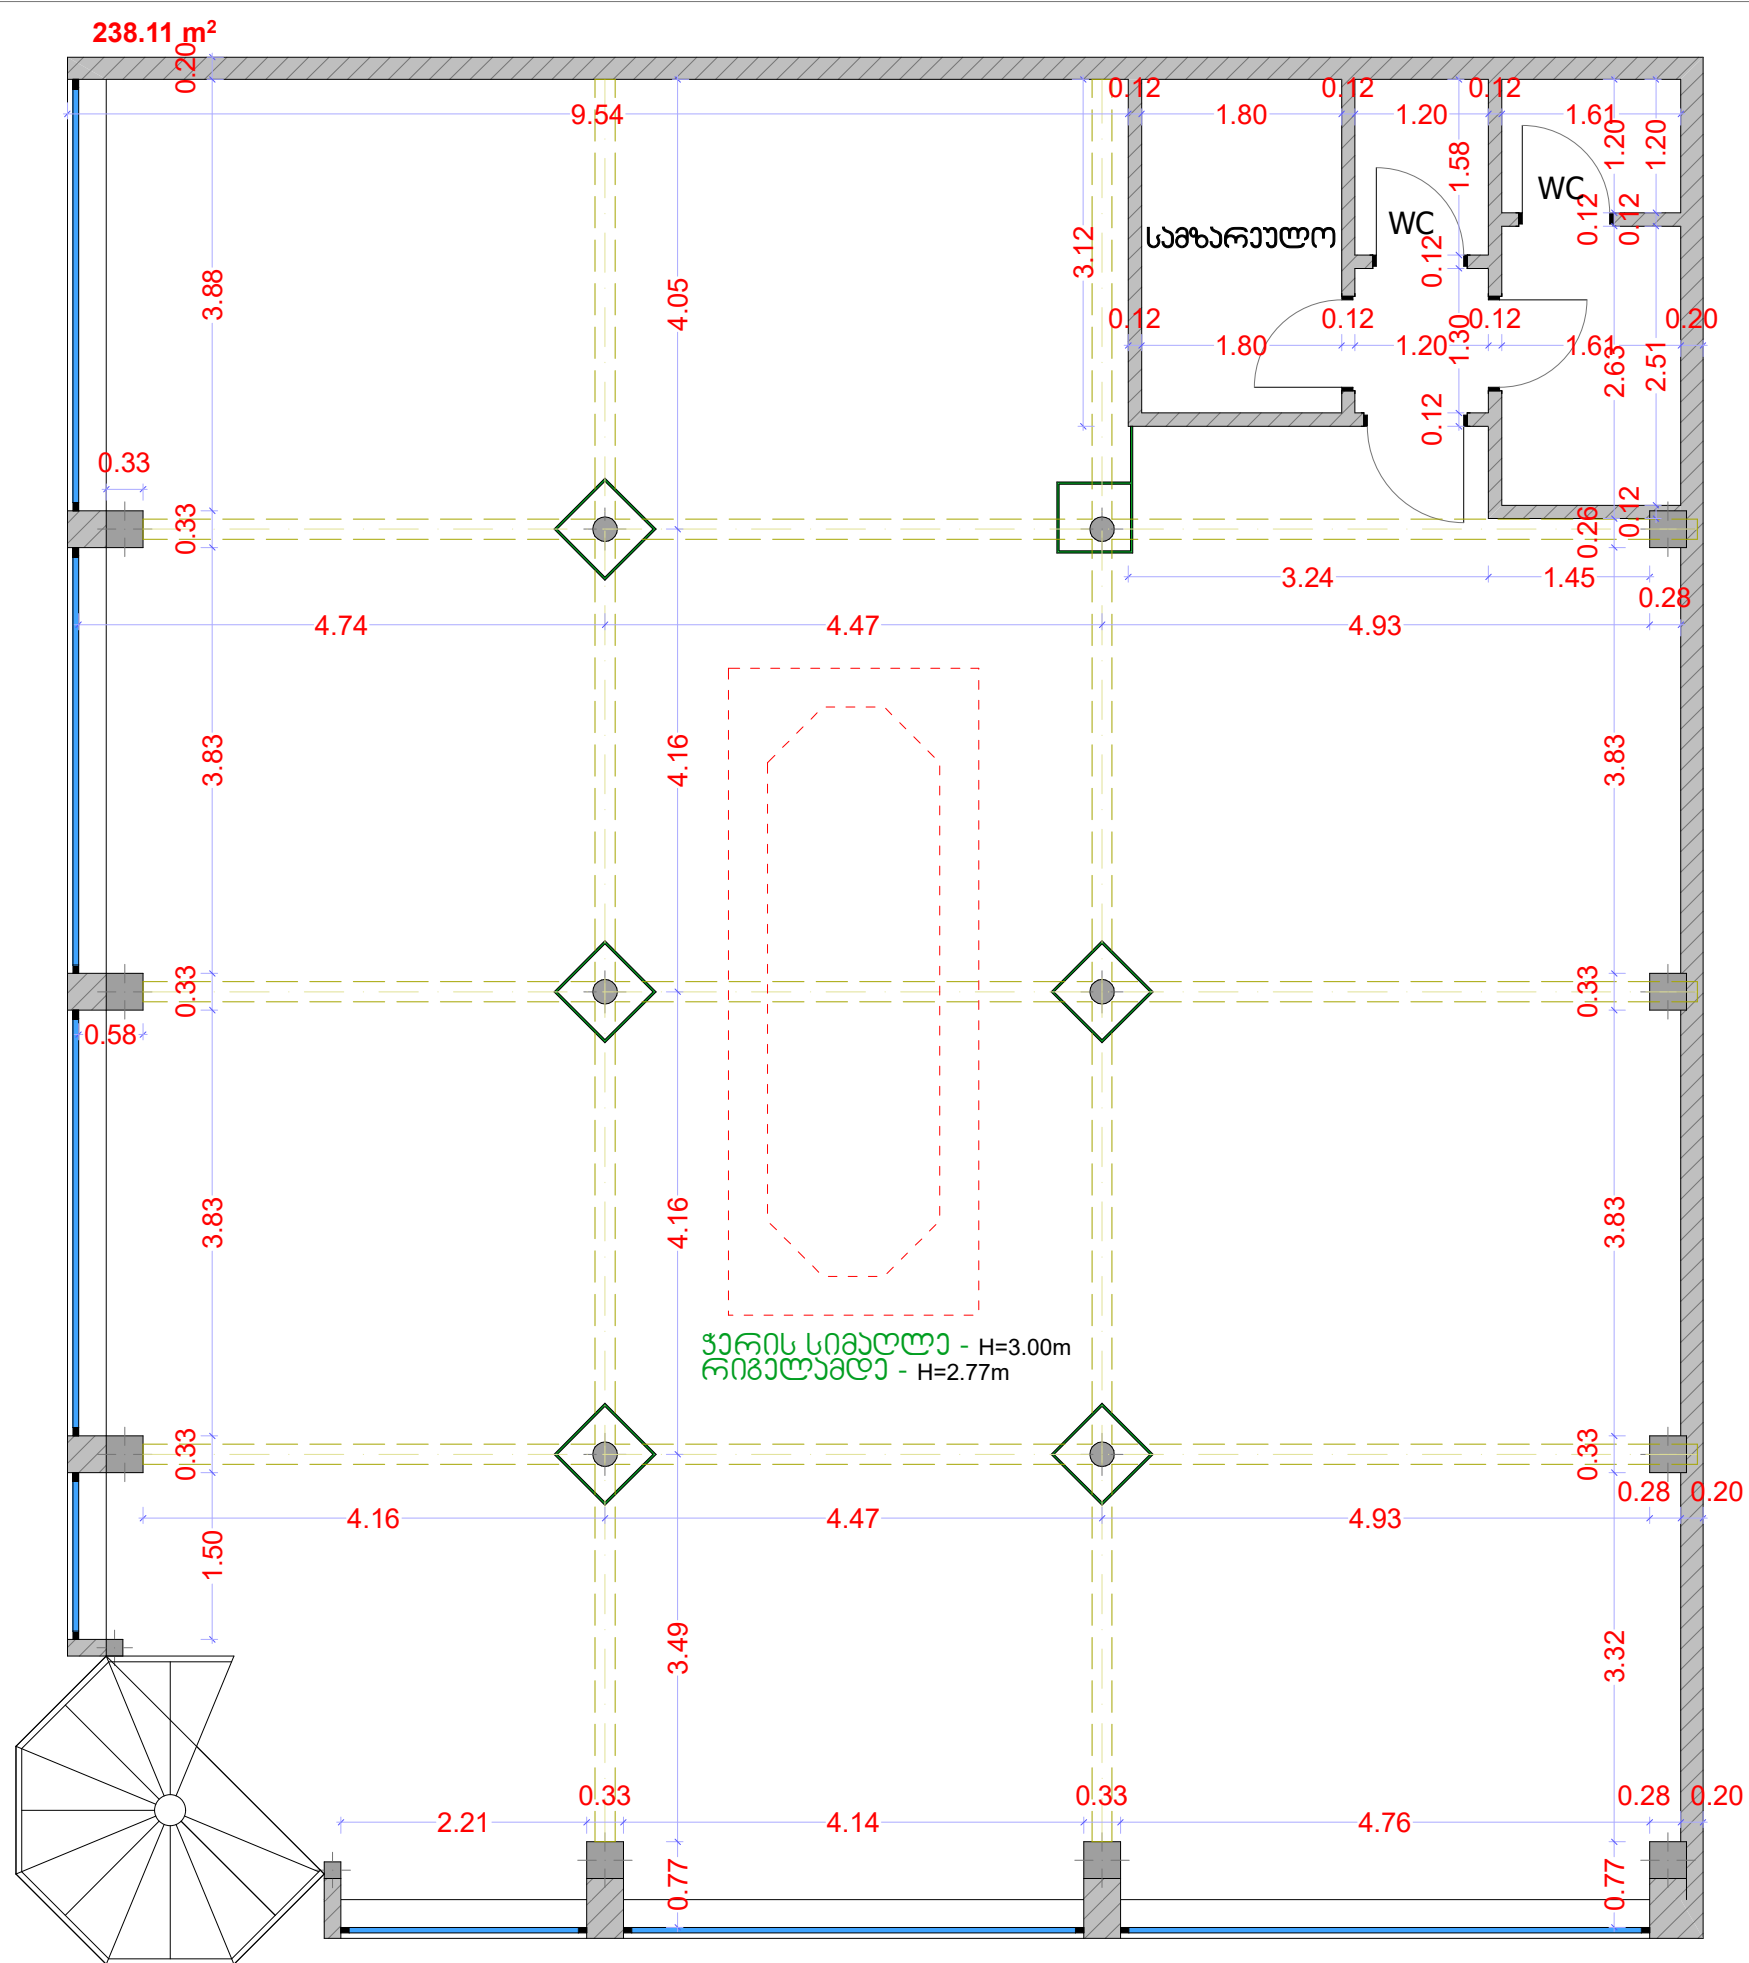

პირობითი აღნიშვნა



არსებული გარე კედელი



არმირებული კედელი



გაღესილი კედელი




არმირებული ბეტონის კედელი



არმირებული ბეტონის კედელი

ჭარის სიმაღლე - H=2.30m
რიგელის სიმაღლე - H=2.07m

89.01 m²

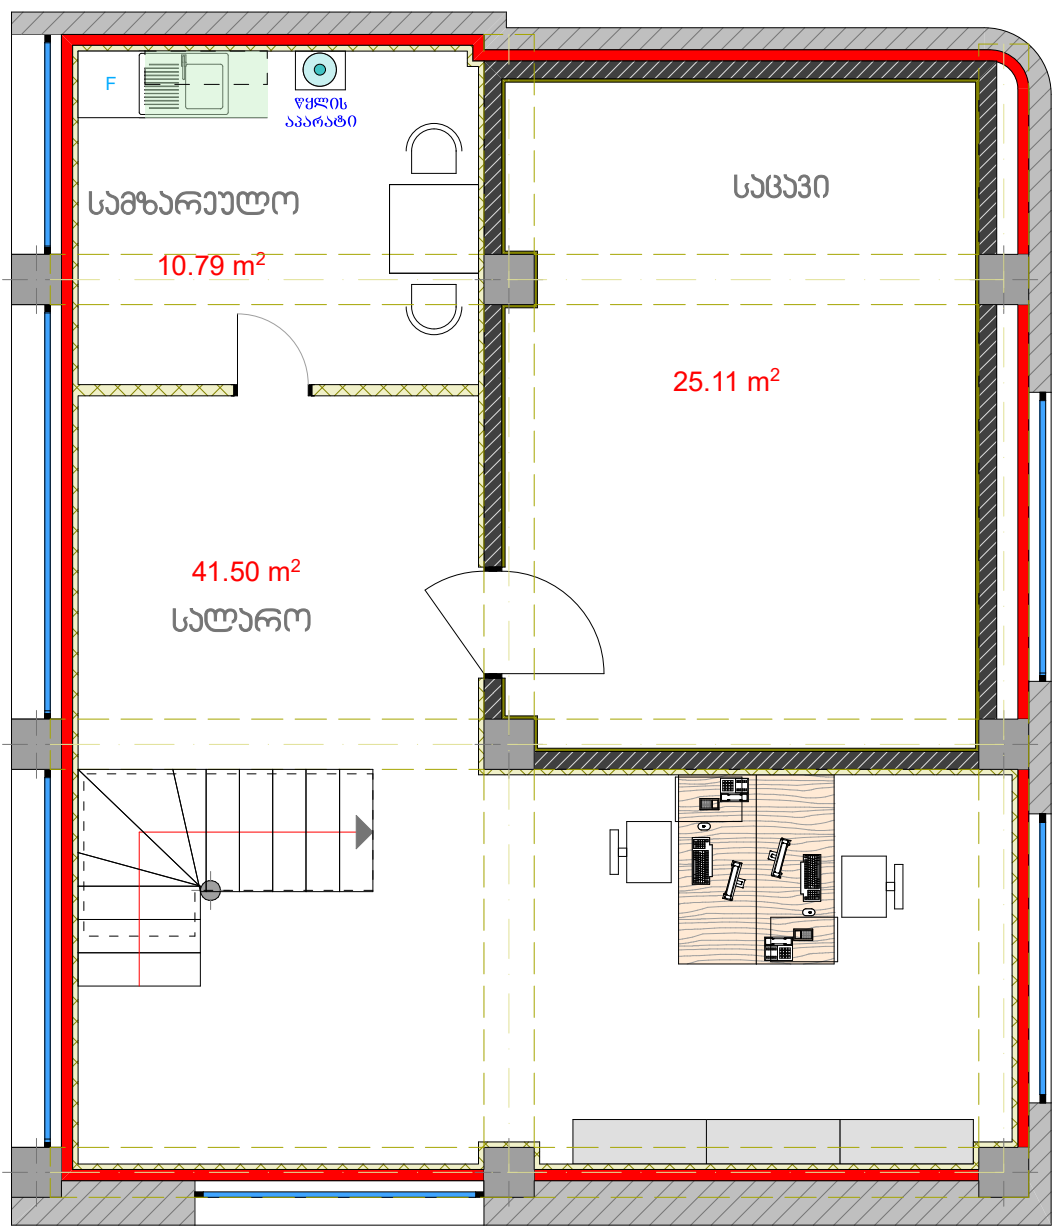

სამუშაო პოზიციები:

საღაროს თანამშრომელი - 2


ჭარის სიმაღლა - H=3.10m
რიგვალამლა - H=2.86m


ბაქნოზური
სართავსი

89.01 m²



—საღებონტაჟო ფანჯრები H=50სმ

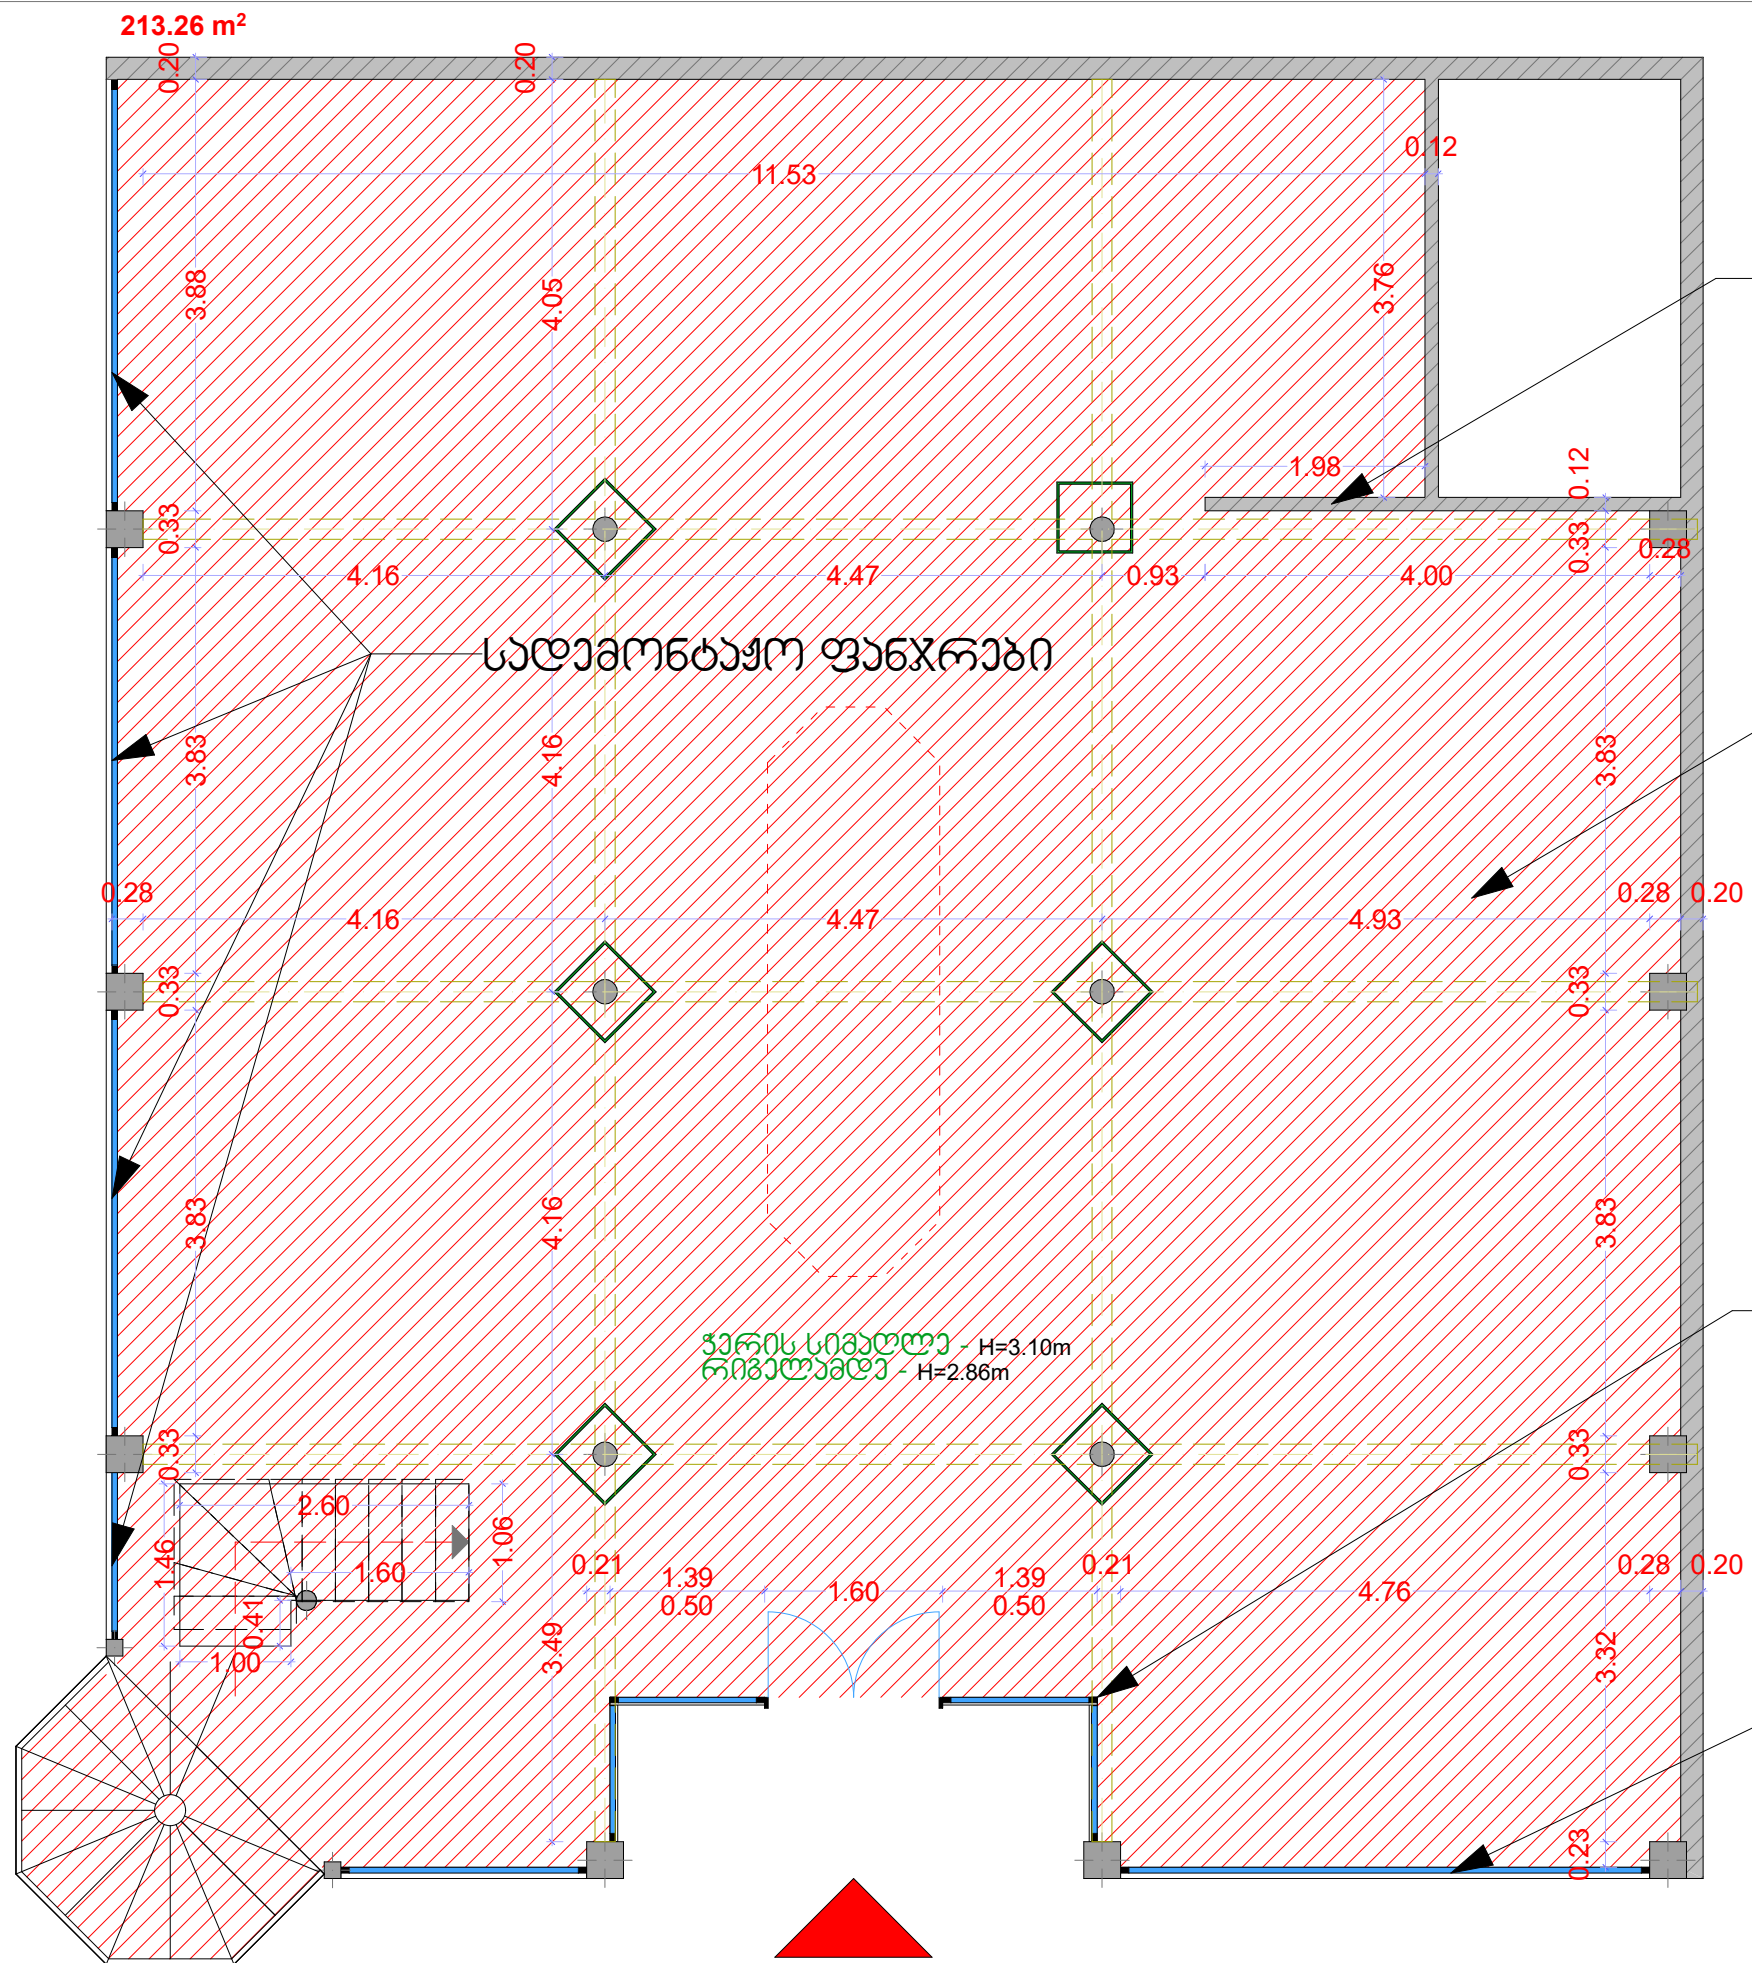

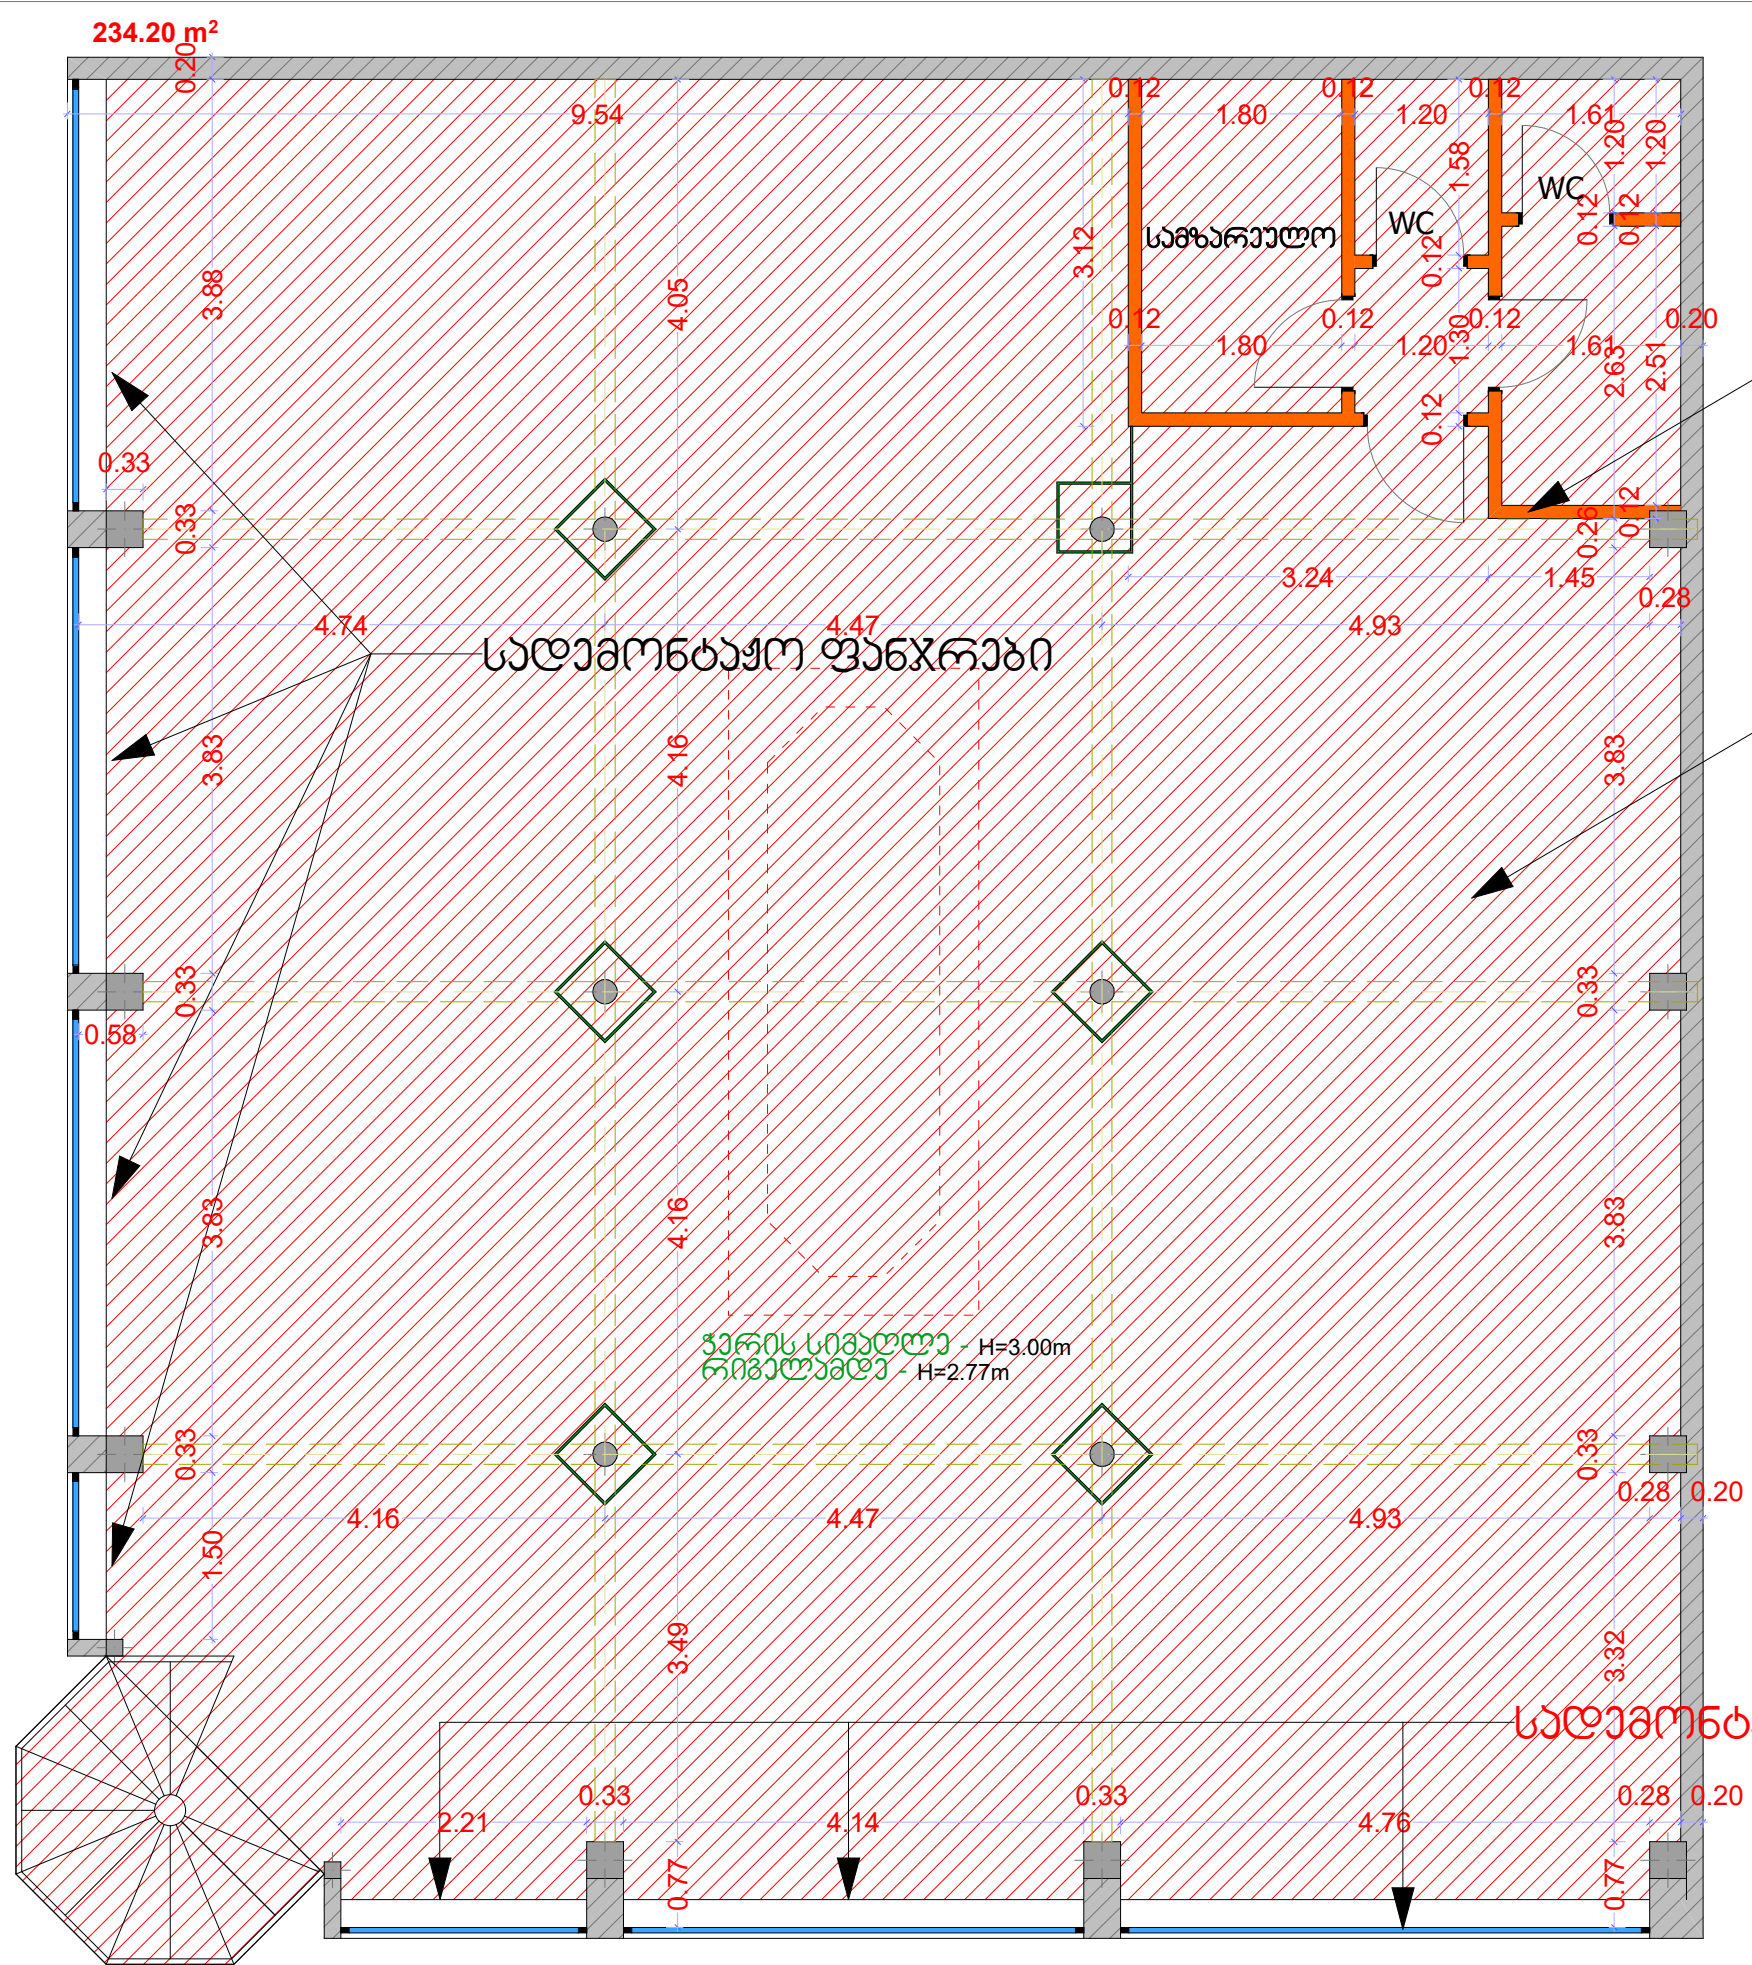


საღებოთაშო ჯაღლაბი

საღებოთაშო ჟარამო გრანიტის
იაბაბი დჲ ჟარჲა ნალასის მოხსნა

საღებოთაშო ჟანჯრაბი


პირობითი აღნიშვნა

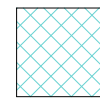


ნესტგამძლე თაბაშირმეცაოს ქერი- 52.28 მ2



ბეტონის ქერის დამუშავება/შეღებვა - 25.11 მ2

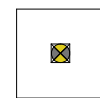


ნესტგამძლე ნერტილოვანი სანათი - 23 ცალი
LED

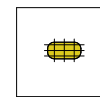

ავარიული ტიპის სანათი - 8 ცალი
ქერზე

ჭარის სიმაღლე - H=2.30m
რიგვალამლე - H=2.07m


89.01 m²

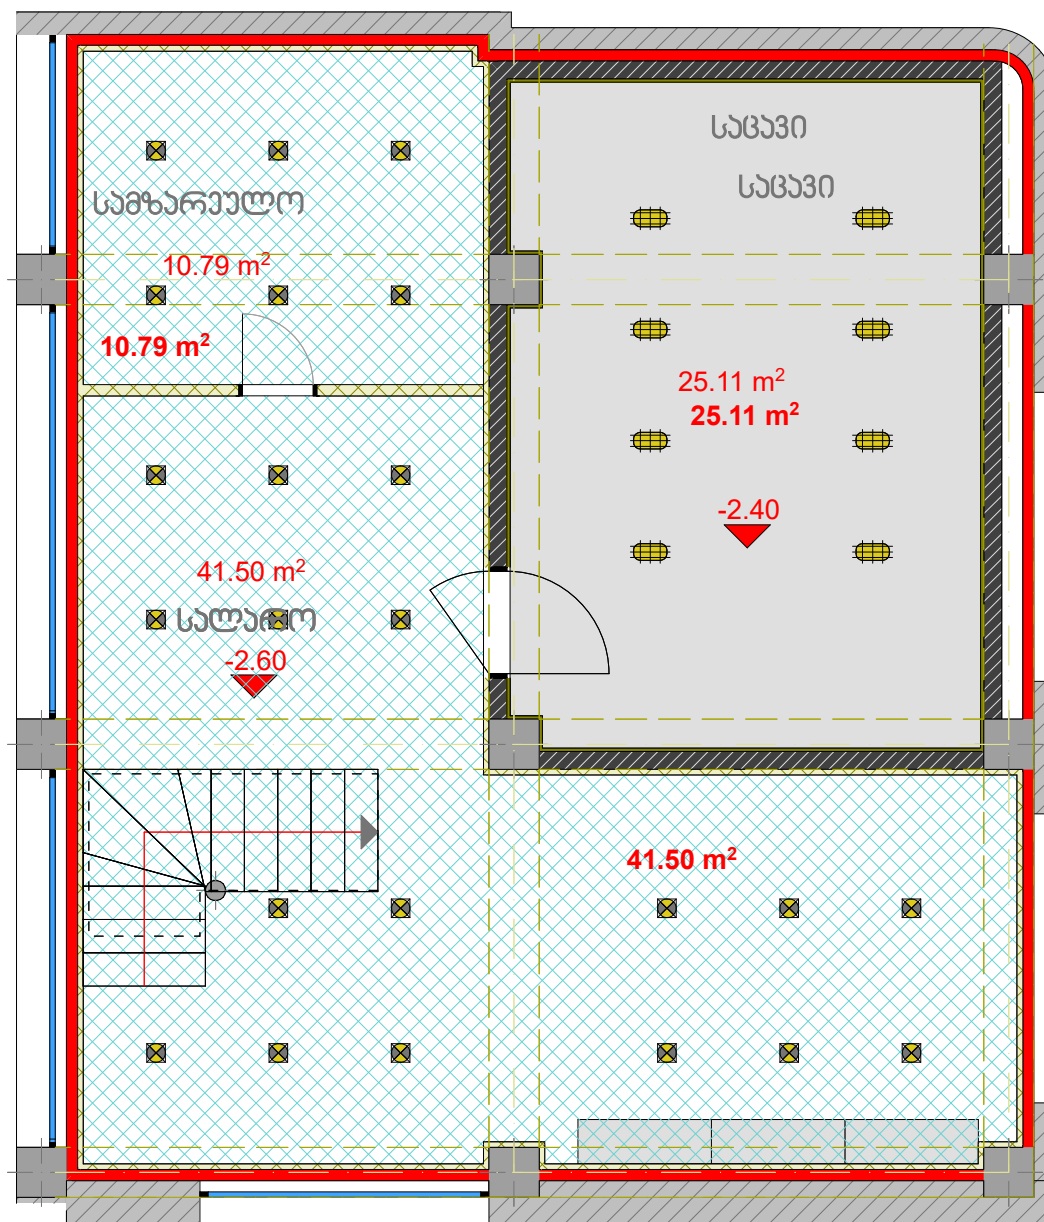

II სართული


I სართული

სარდაფი

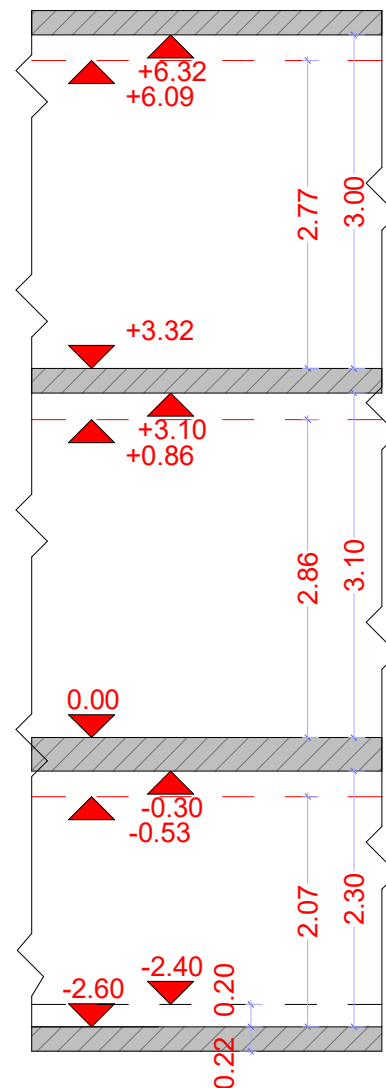


ჭარის სიმაღლე - H=2.30m
 რიგვალამლე - H=2.07m

89.01 m²

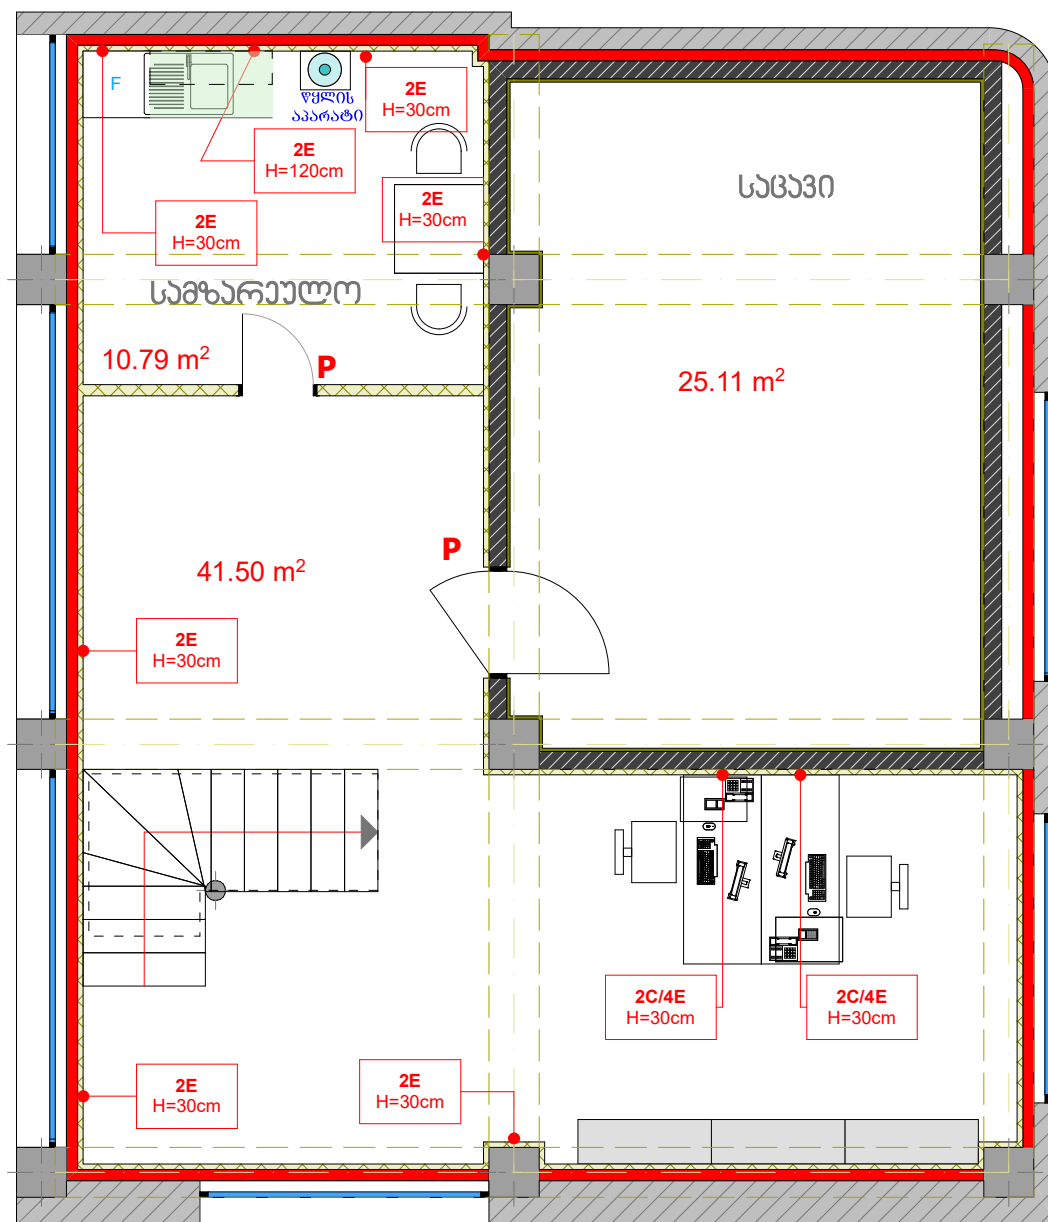

პირობითი აღნიშვნები

- C** - ქსელის კაბელი (კომპიუტერისათვის)
- P** - გაგნოვის ჩამრთველ-ამომრთველი
- E** - ელექტრო როზეტი
- P** - ჩამრთველ-ამომრთველი
- E** - ელექტრო წერტილი
- T** - ტელეფონის როზეტი
- TV** - ტელევიზორი
- G** - ცენტრალური ფარი
- Wi-Fi** - ინტ. გამავრცელებელი
- MD** - მონიტორიანი დომოფონი
- - გარე განათება მოძრაობის დეტექტორით
- - მოძრაობის დეტექტორი

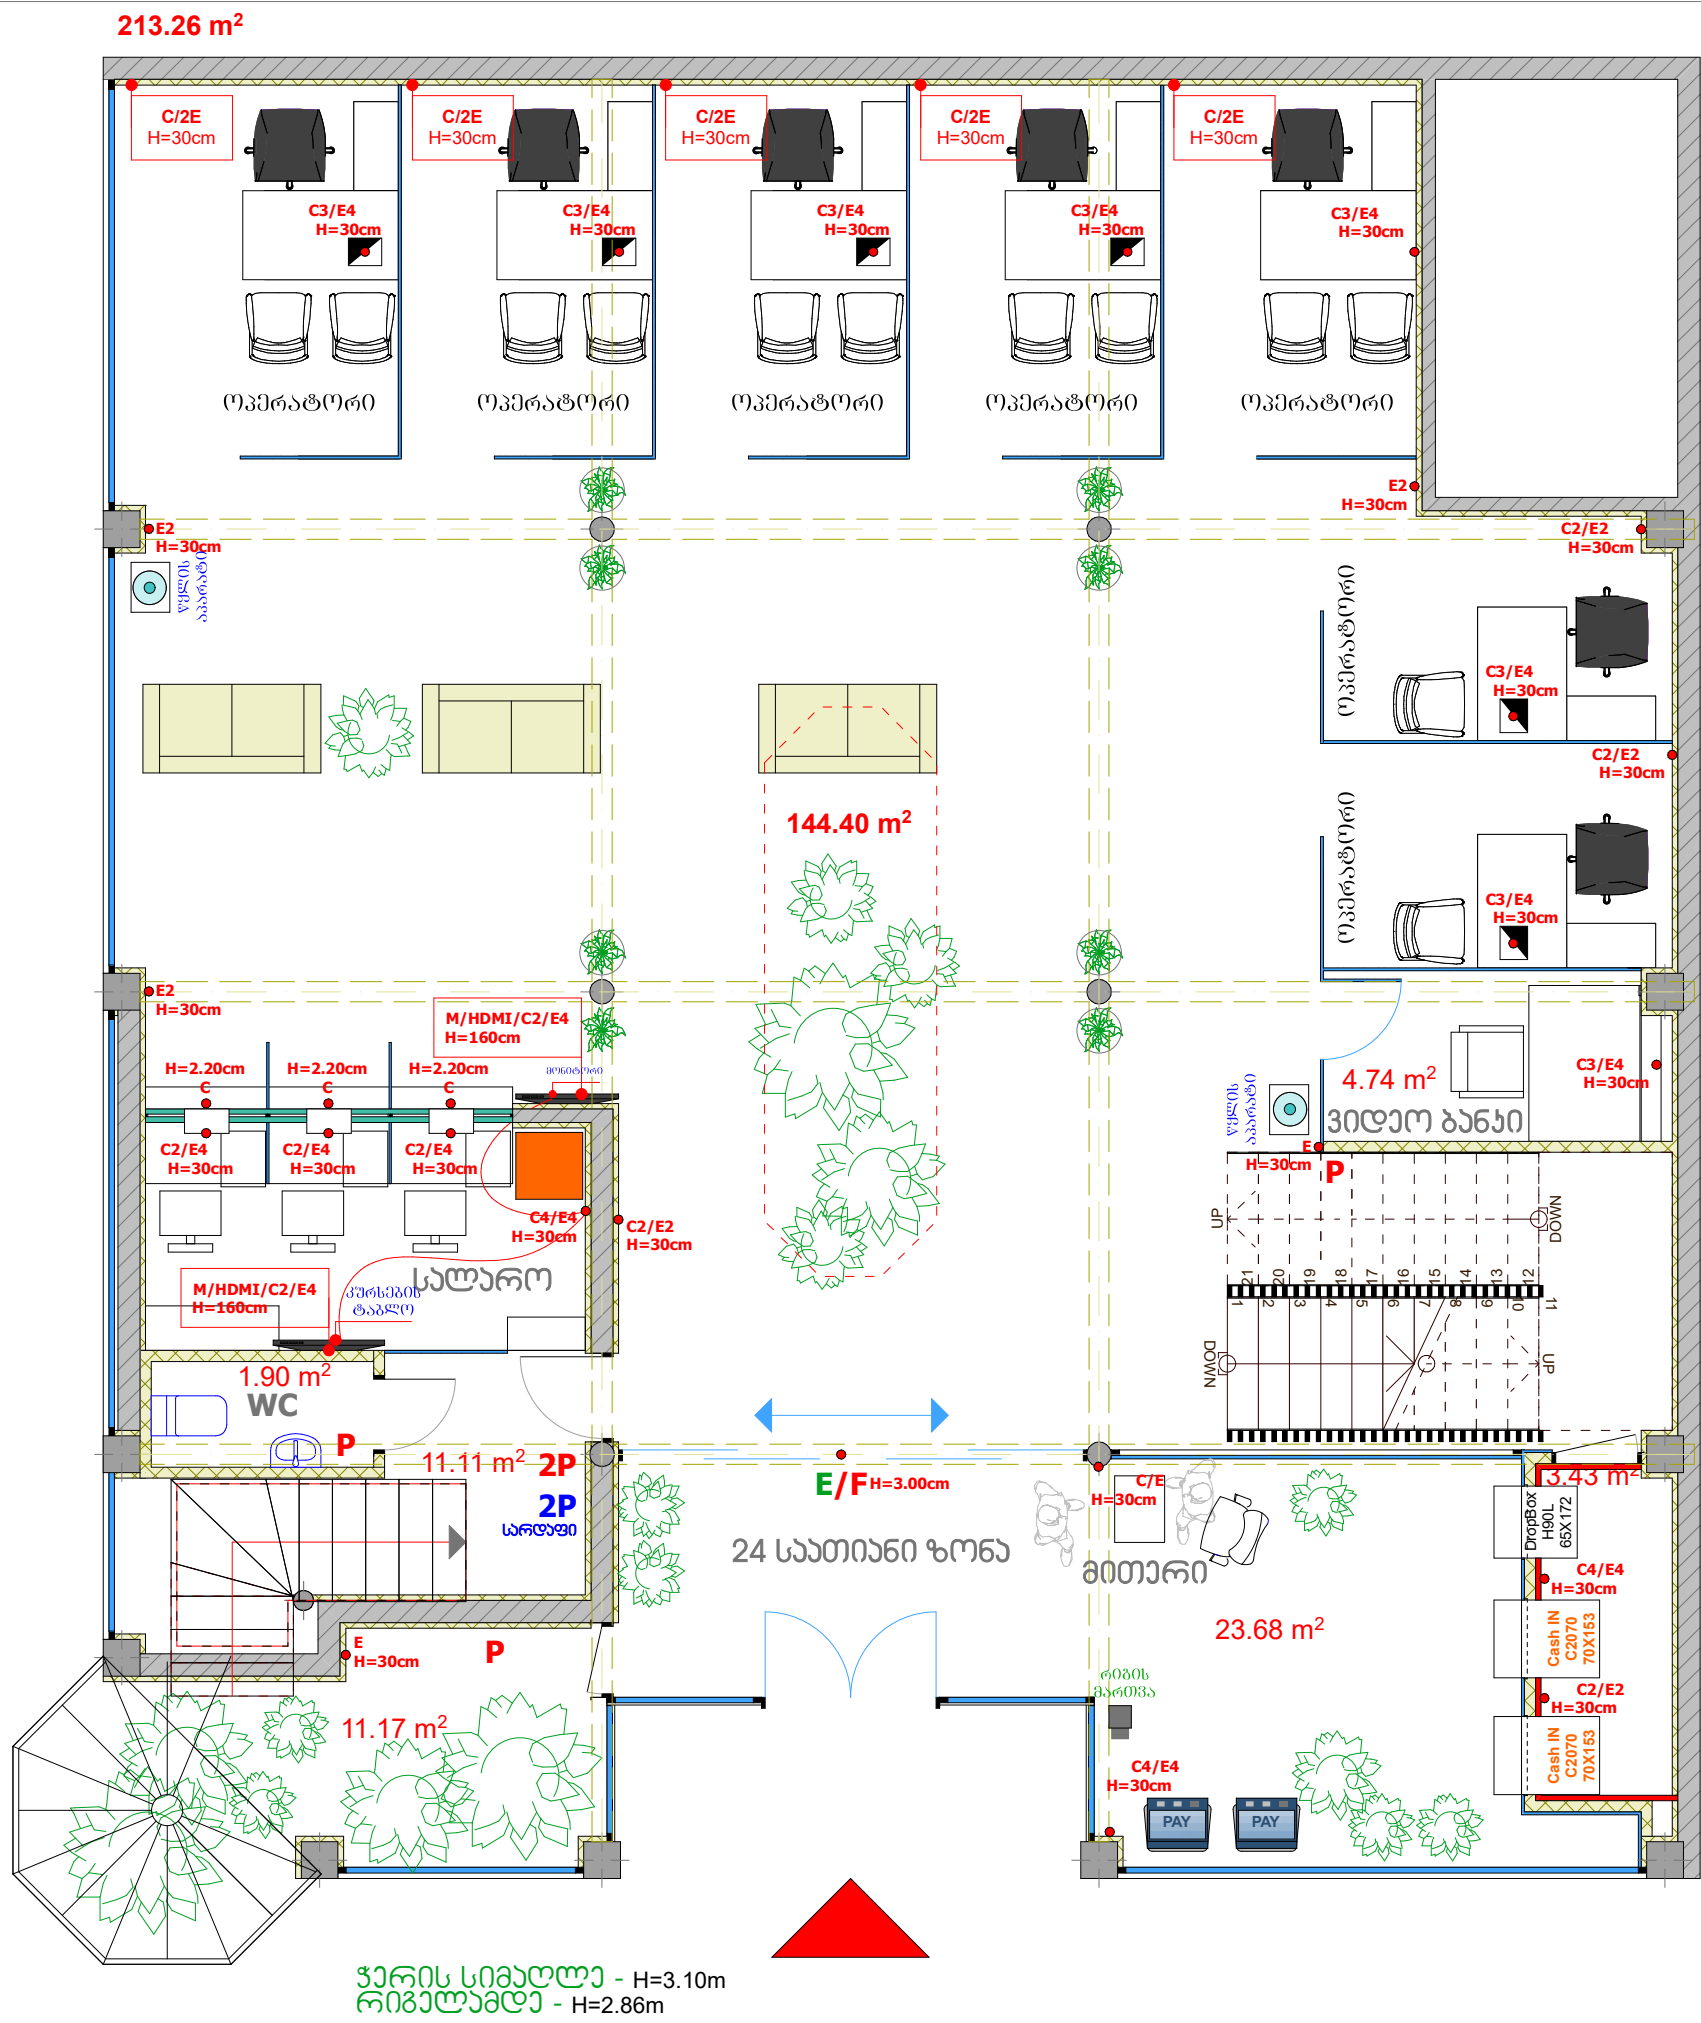

პროექტი აღნიშვნები

- C** - ქსელის კაბელი (კომპიუტერისათვის)
- P** - ჩამრთველ-ამომრთველი
- P** - გამწვანის ჩამრთველ-ამომრთველი
- E** - ელექტრო როზეტი
- E** - ელექტრო ნერტილი
- HDMI** - გამოსახულების კაბელი
- TV** - ტელევიზორი
- G** - ცენტრალური ფარი
- R** - რეკი
- F** - 3 ფაზიანი კვება
- - იატაკის კოლოფი 8 კორტიანი
- V** - ხმის კაბელი
- X** - ელ.კაბელი სარეკლამოსთვის გომის დასაერთებლად



ბანია
ბარა



ს.ს. "პროექტი ბანაი ჯორჯია"
ბ. ჯანაშვილი ქ. N14

პროექტი ბანაი ბათუმის
ფილიალის პროექტი
ფარეზა მეფის N55

დამკვეთი: პროექტი ბანაი ჯორჯია
გამგზავნი: პროექტი ბანაი სპროექტო ჯგუფი
ბ. მანუაშვილი 599225604 g.shanshiashvili@vtb.ge; 6. ლაშქარი 595606560 n.lapauri@vtb.ge

სართულის გეგმარება

მ. 1:100
2018 წელი

პირობითი აღნიშვნა




კერამოგრანიტი მაღალი დატვირთვის
კოეფიციენტით - **61.32 მ2**
40X40



ნესტგამძლე ლამინატი - **16.62 მ2**
სტანდარტული

ჭარის სიმაღლე - H=2.30m
რიგელის სიმაღლე - H=2.07m


89.01 m²

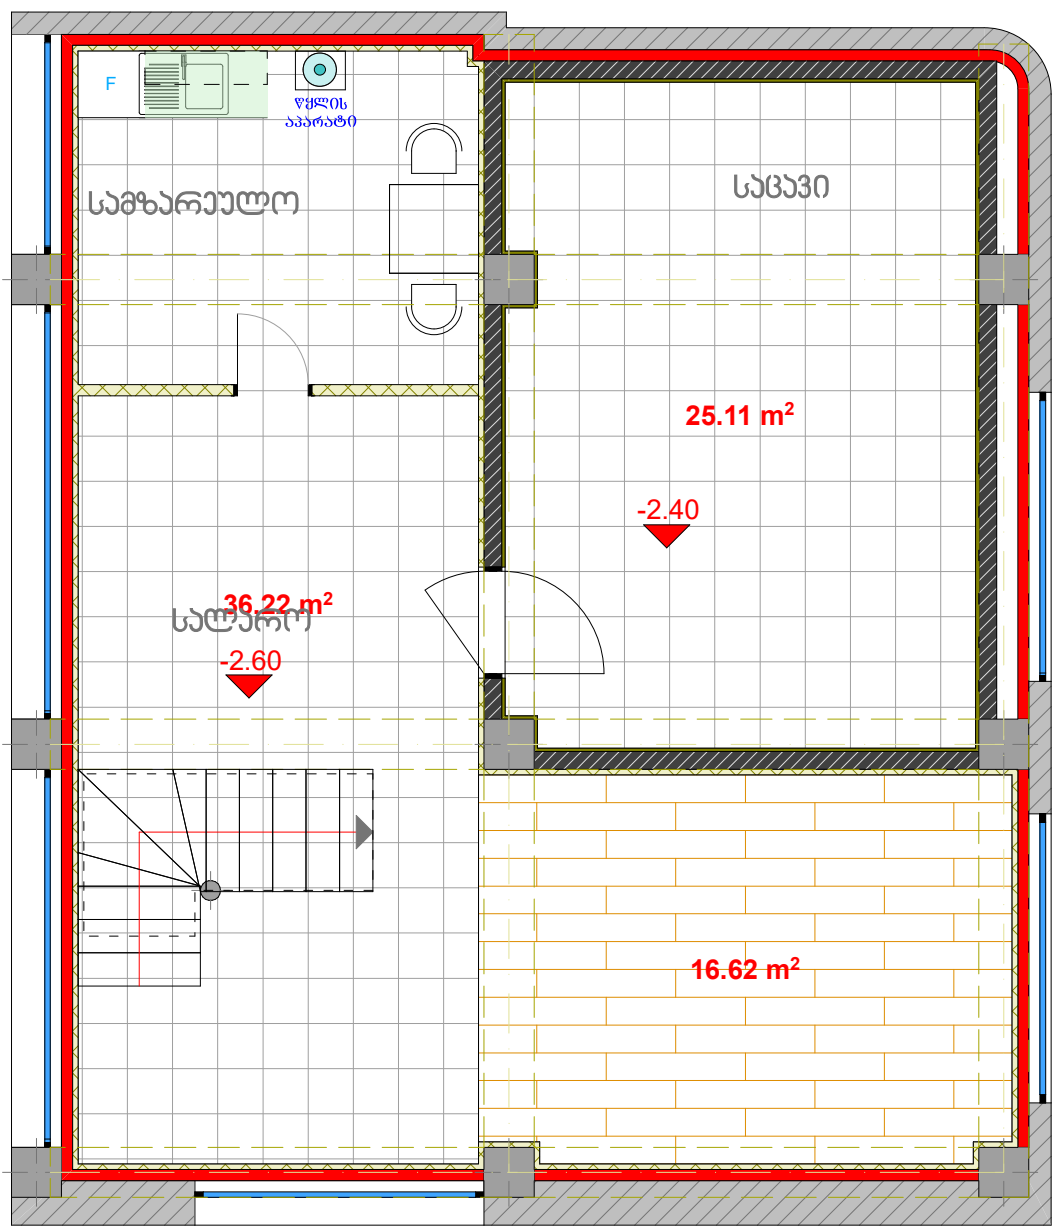


II სართული

I სართული

სარდაფი

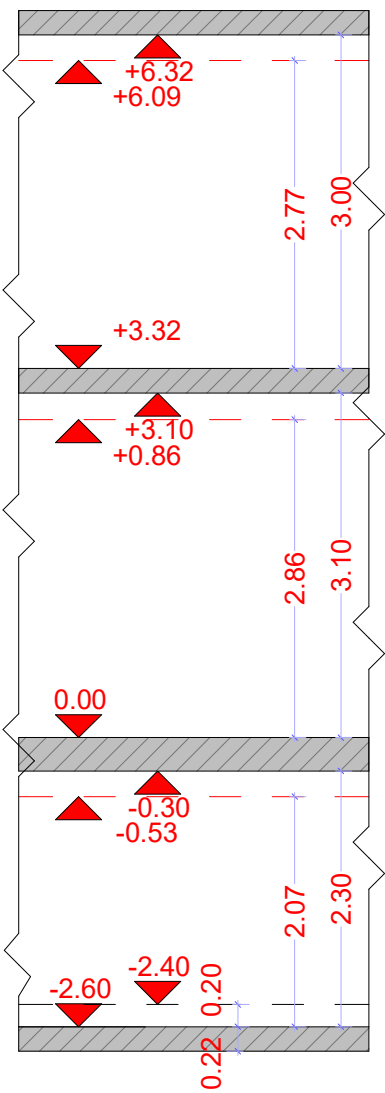

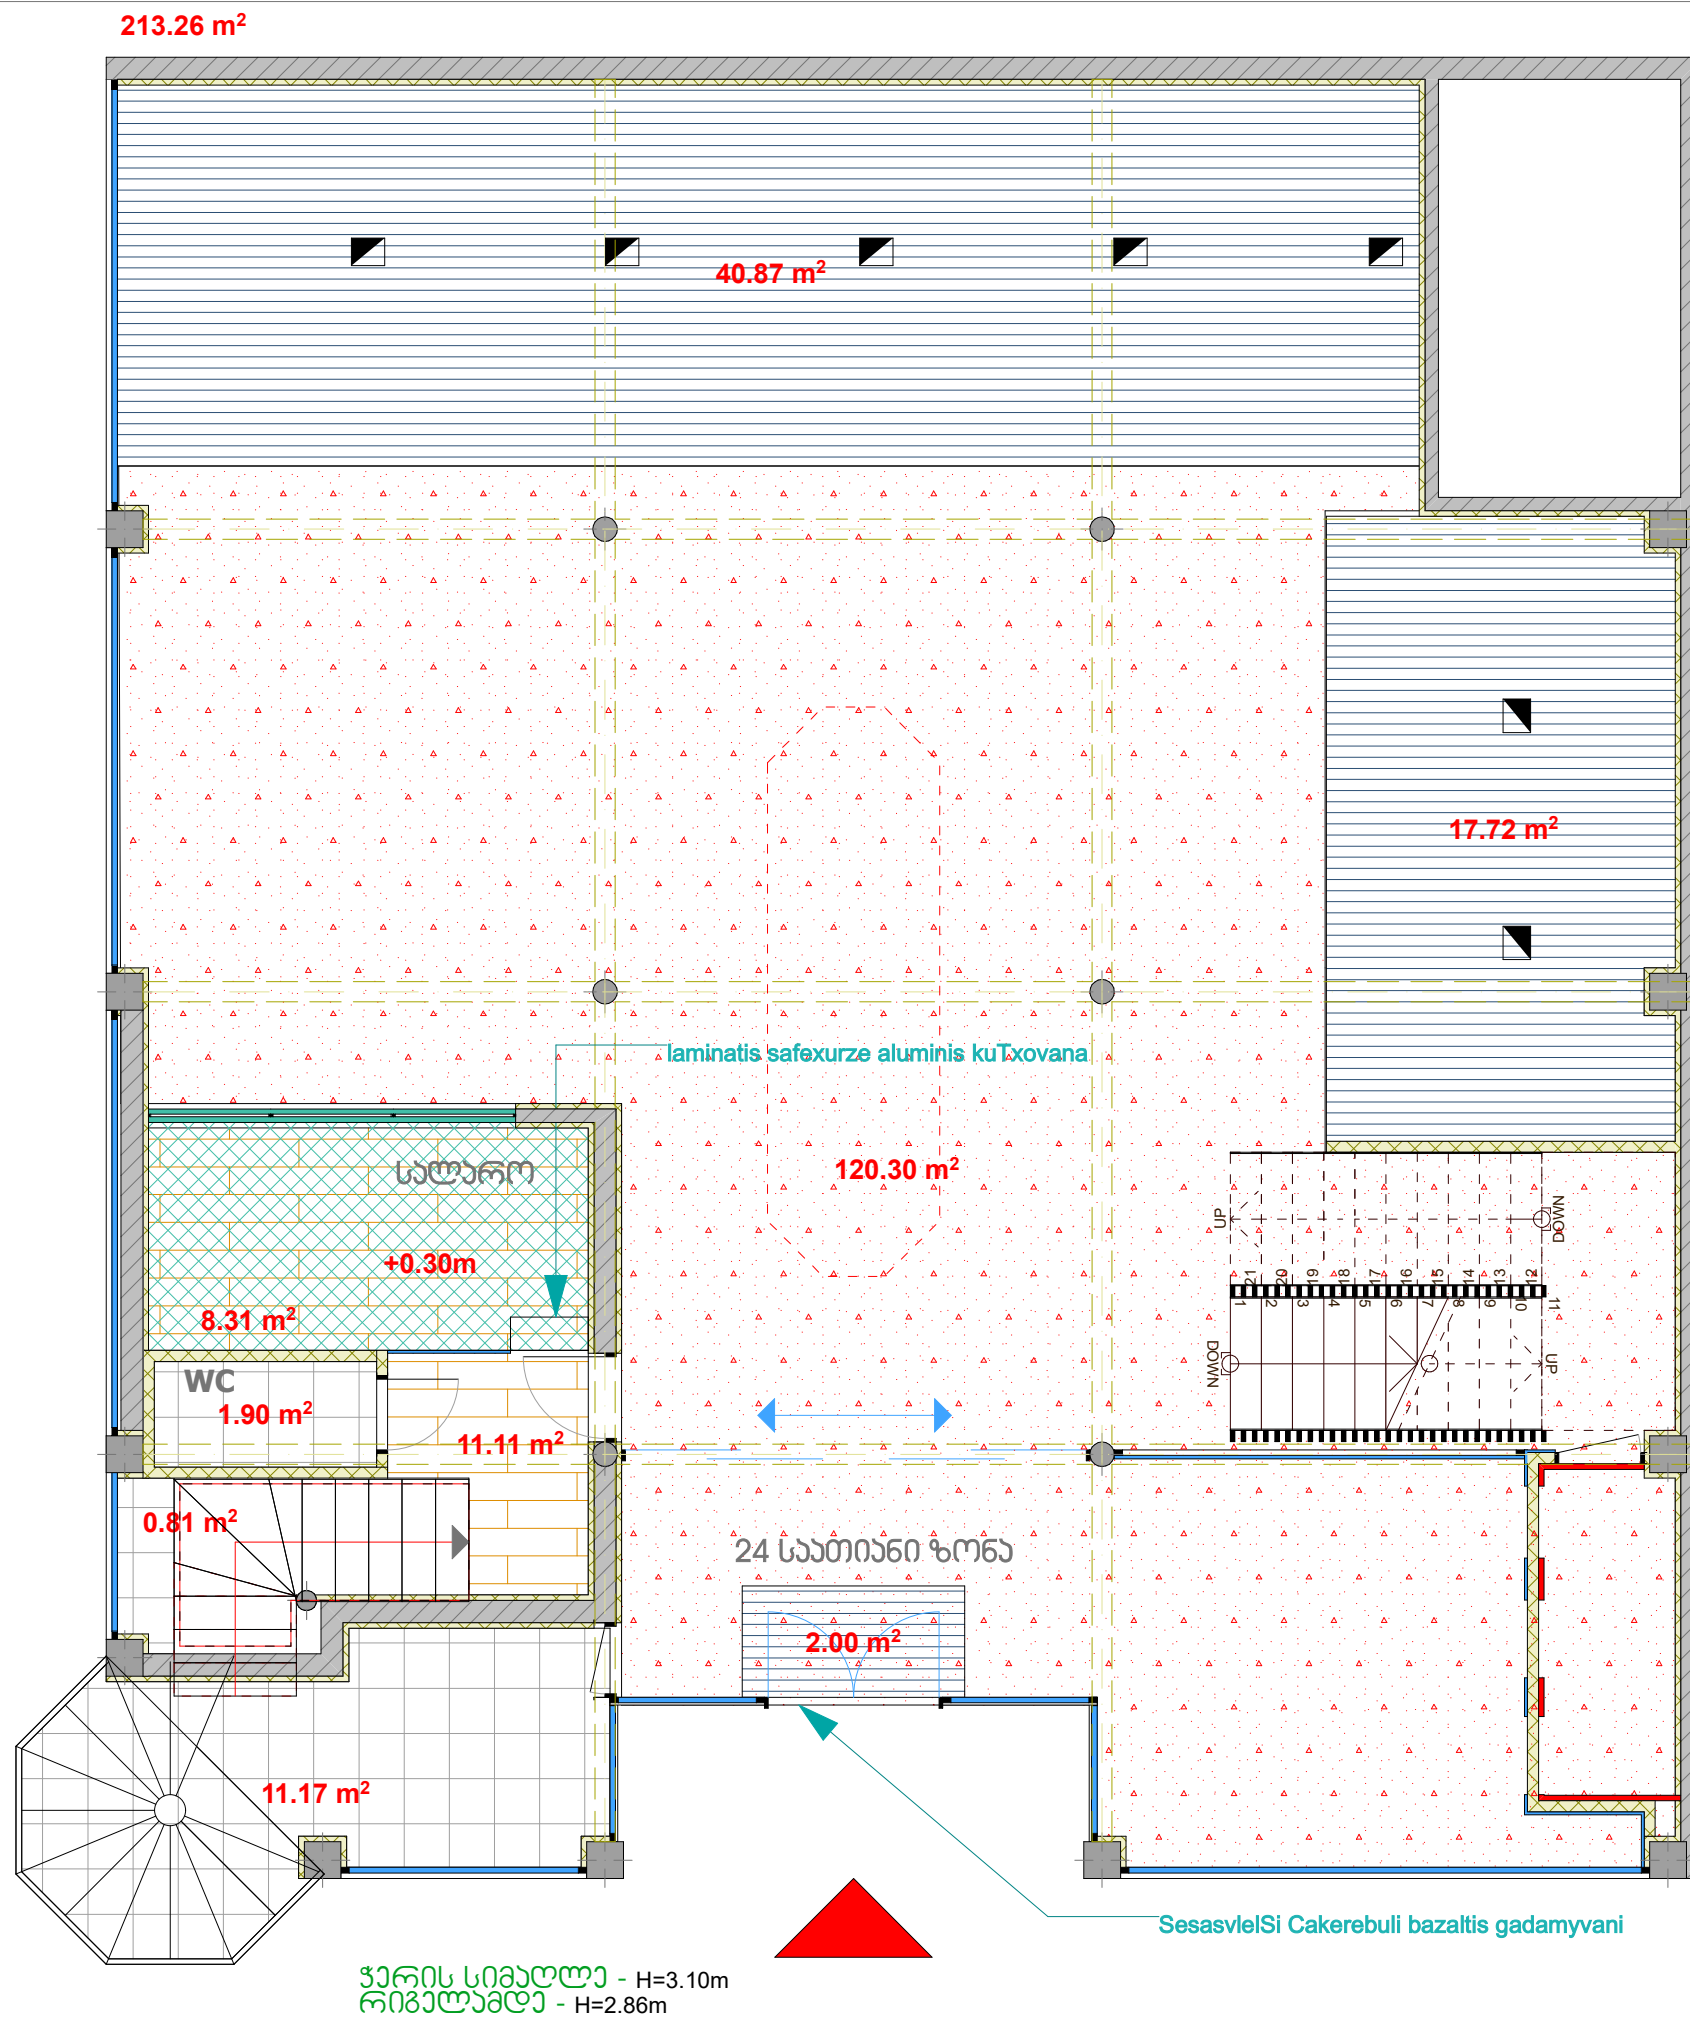

პირობითი აღნიშვნა

■ იატაკის კოლოფი


დაზოლილი ხალიჩა - 58.59 მ²
50X50

სანარმოო ბეტონის იატაკი - 120.30 მ²
დახერხილი


კერამოგრანიტი მაღალი
დატვირთვის
კოეფიციენტით - 14.07 მ²
40X40

ნესტგამძლე ლამინატი
- 11.11 მ²
სტანდარტული

პოდიუმი (ფანერის) -
8.31 მ²

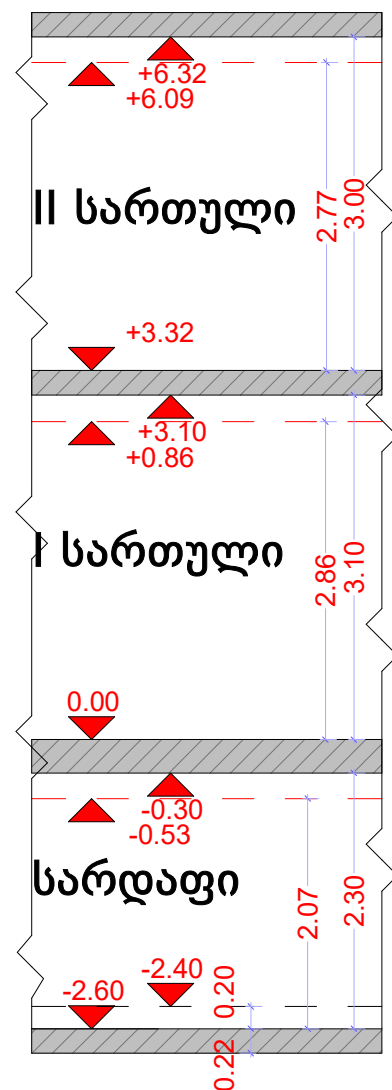

234.20 m²

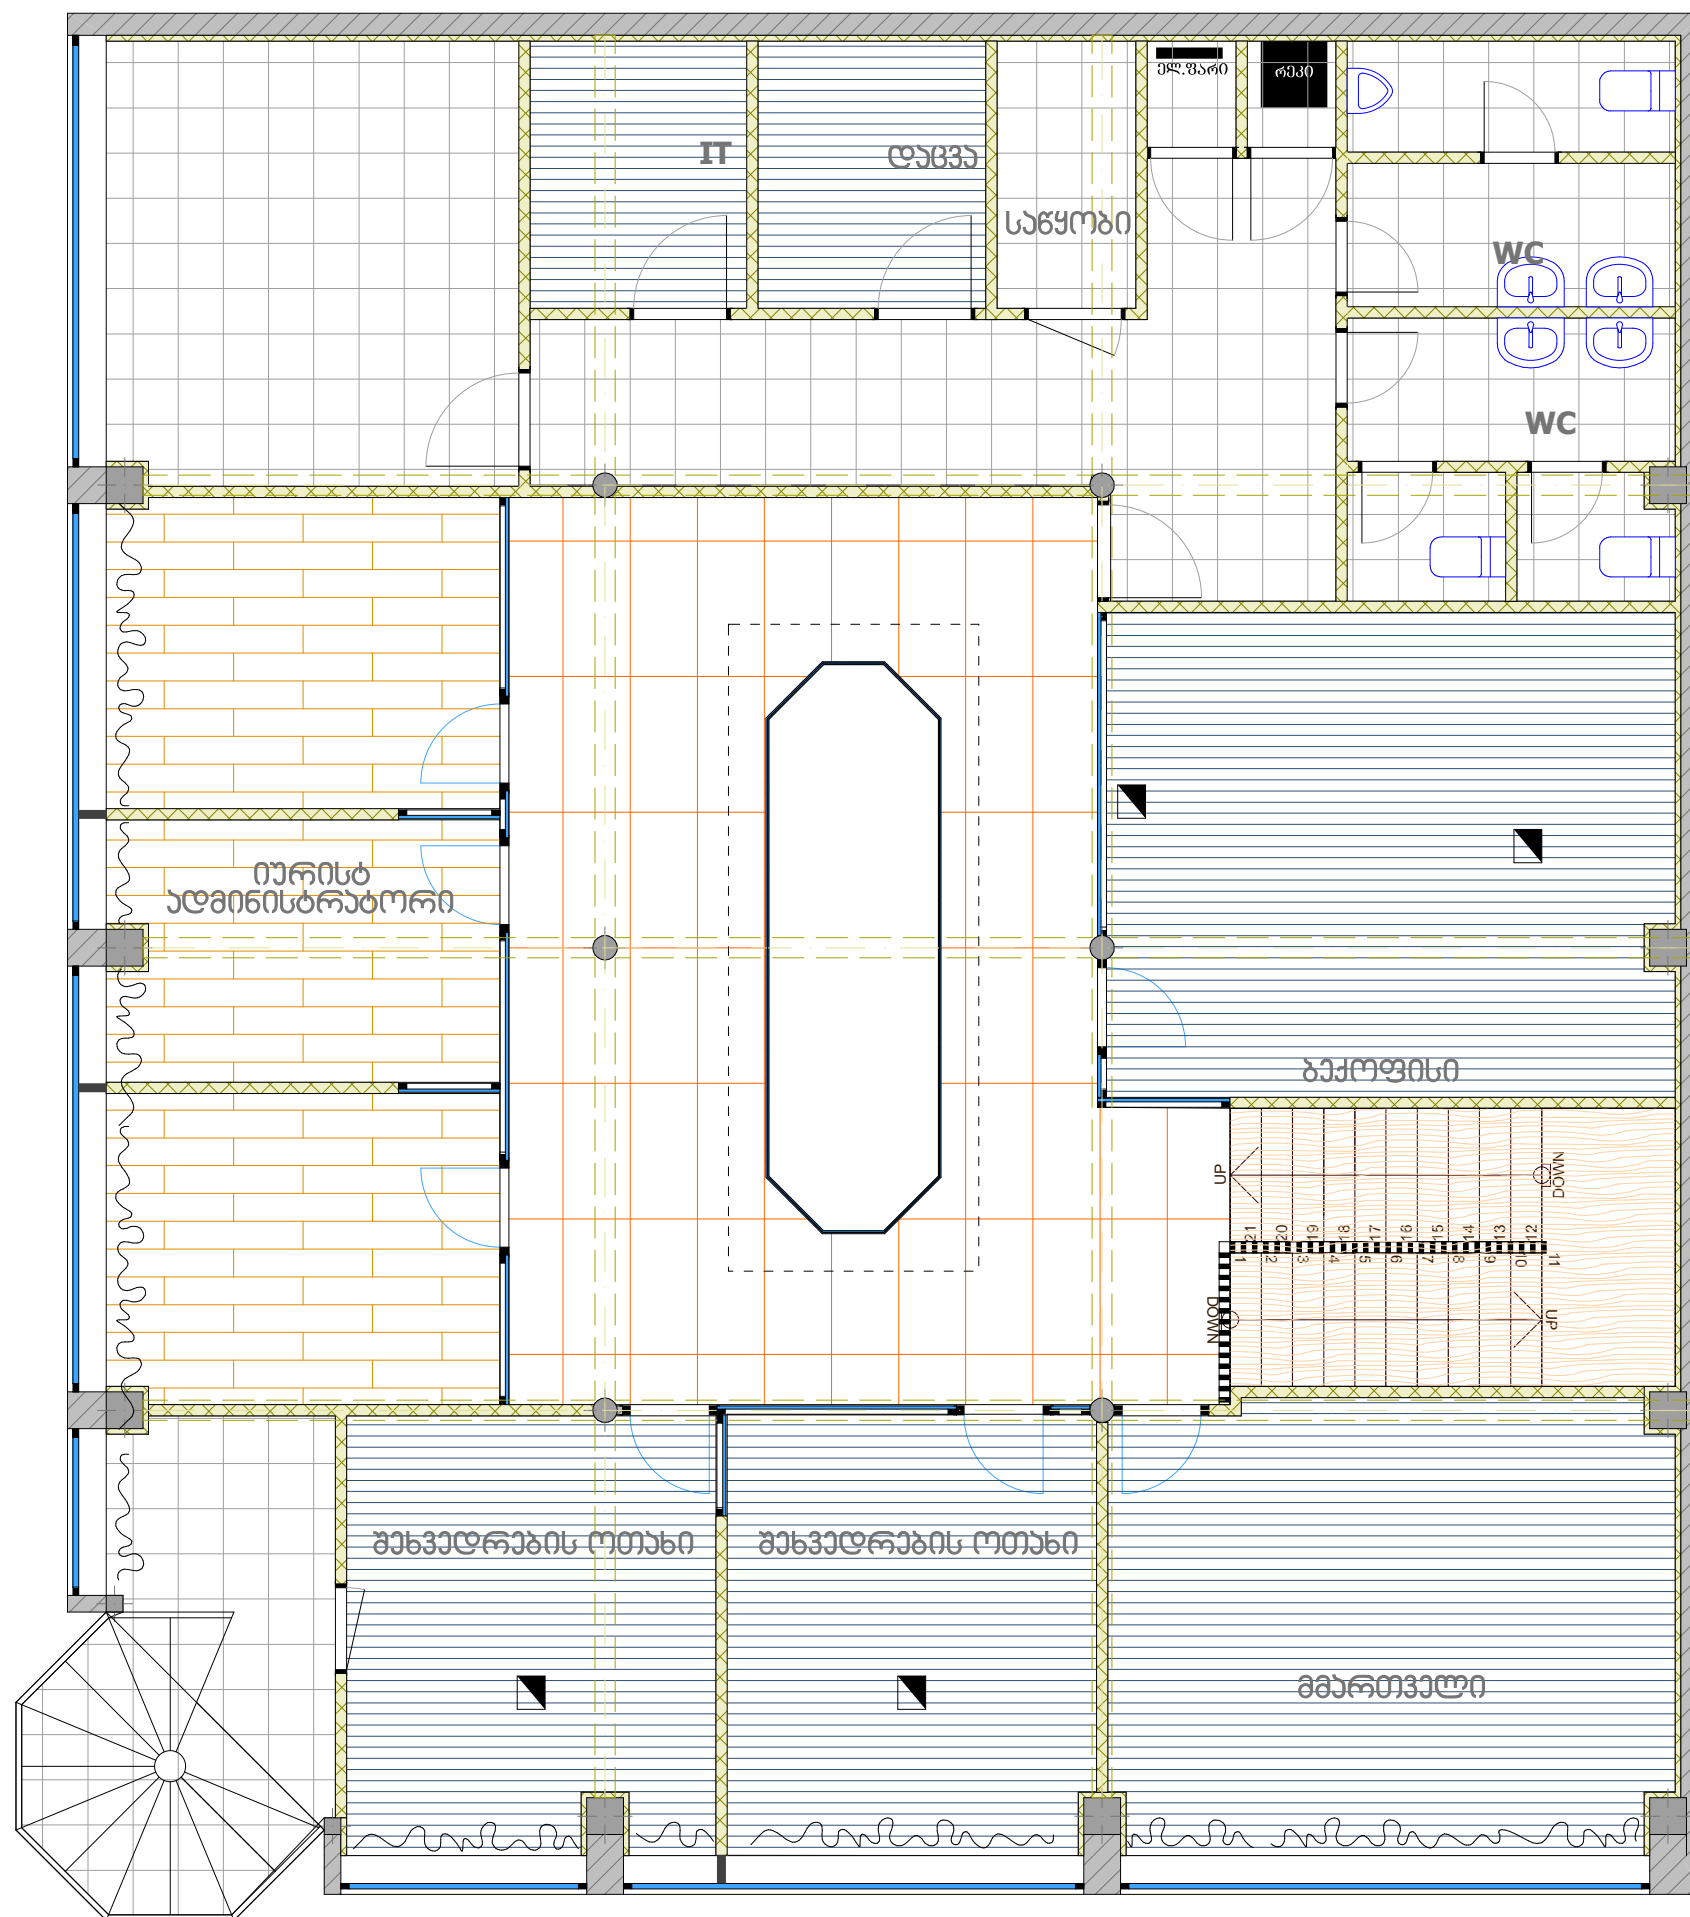

ჭარის სიმაღლე - H=3.00m
რიგულაჟი - H=2.77m

პირობითი აღნიშვნა

■ იატაკის კოლოფი

დაზოლილი ხალიჩა - 78.27 მ²
50X50

ხალიჩა - 0 მ²
50X50


საწარმოო ბეტონის იატაკი - 0 მ²
დახერხილი

კერამოგრანიტი მაღალი
დატვირთვის
კოეფიციენტით
- 60.41 მ²
40X40

კერამოგრანიტი მაღალი
ხარისხის - 39.10 მ²
120X60

ნესტგამძლე ლამინატი
- 30.45 მ²
სტანდარტული

ხის დამუშავებული
საფეხურები
- 10.01 მ²

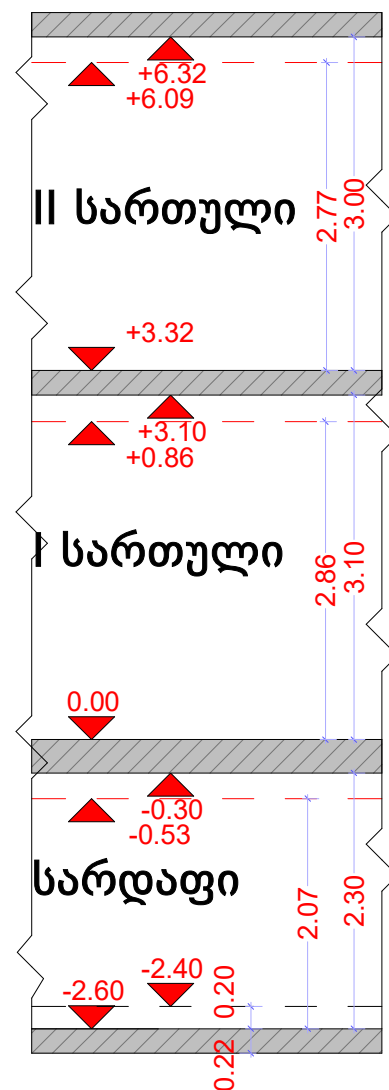

მარკირება

ლ/კ - ლითონის კარი

ლ/სკ - ლითონის სპეც კარი

MDF/კ - MDF-ის კარი


მ/ტ - მიწის ტიხარი h=2m

ა/ვ - ალუმიუმის ინტერიერის გამყოფი ვიტრაჟი


ა/ფვ - ალუმიუმის საფასადე ვიტრაჟი


ჯარის სიმაღლე - H=2.30m
რიგელის სიმაღლე - H=2.07m

89.01 m²

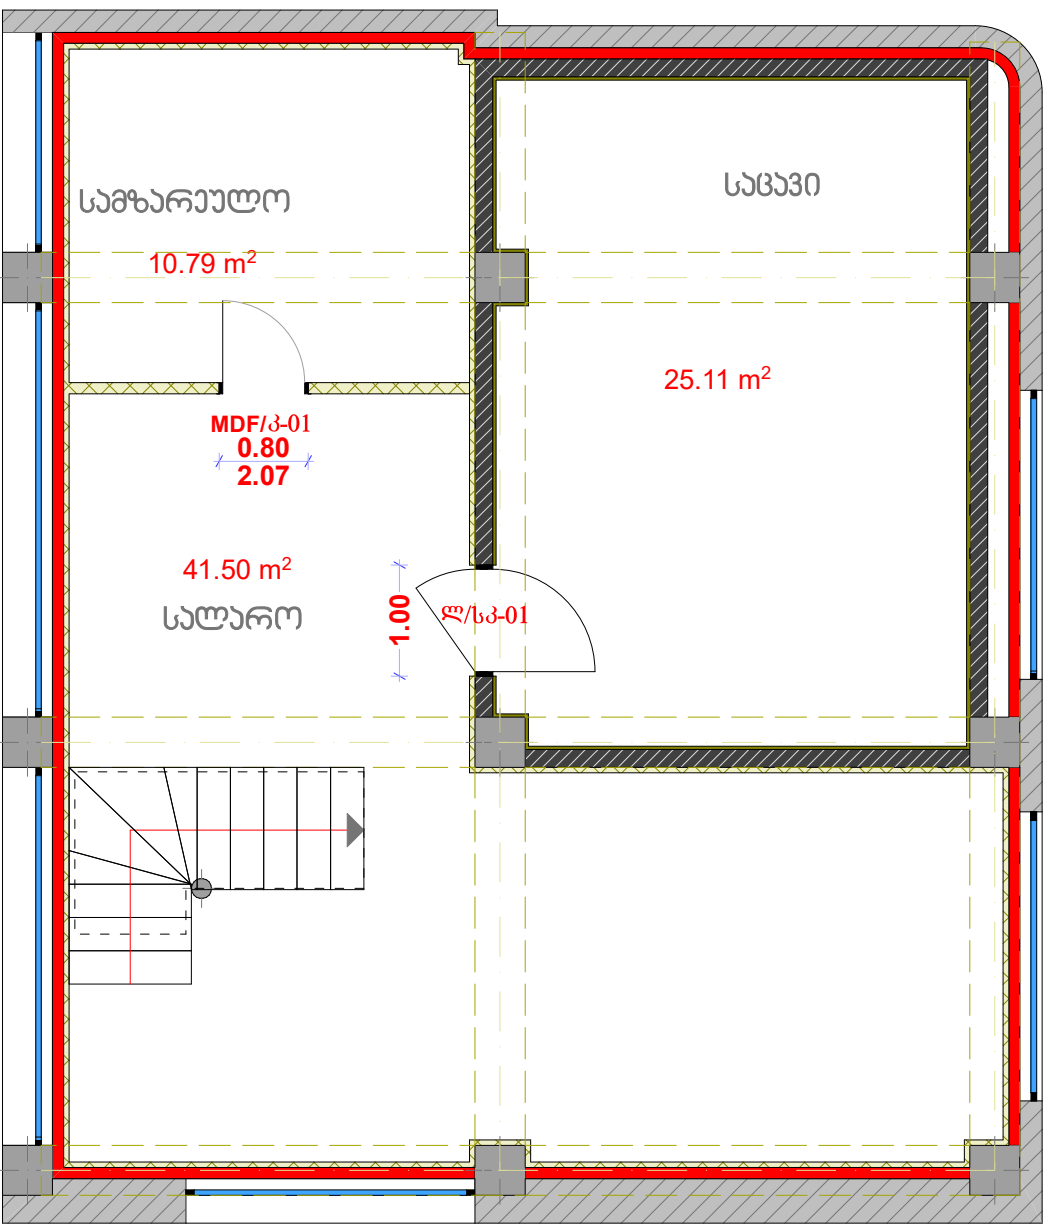


ჯარის სპეციფიკაცია

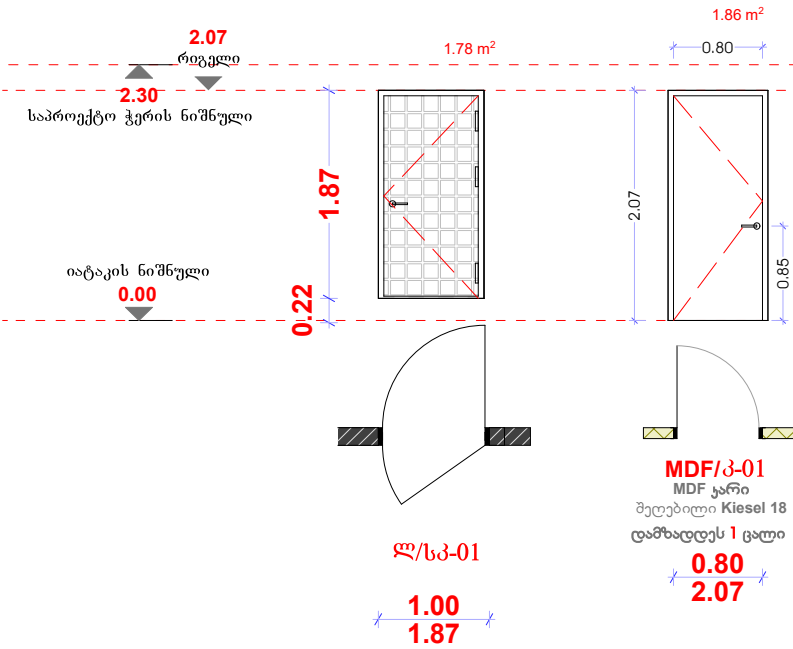

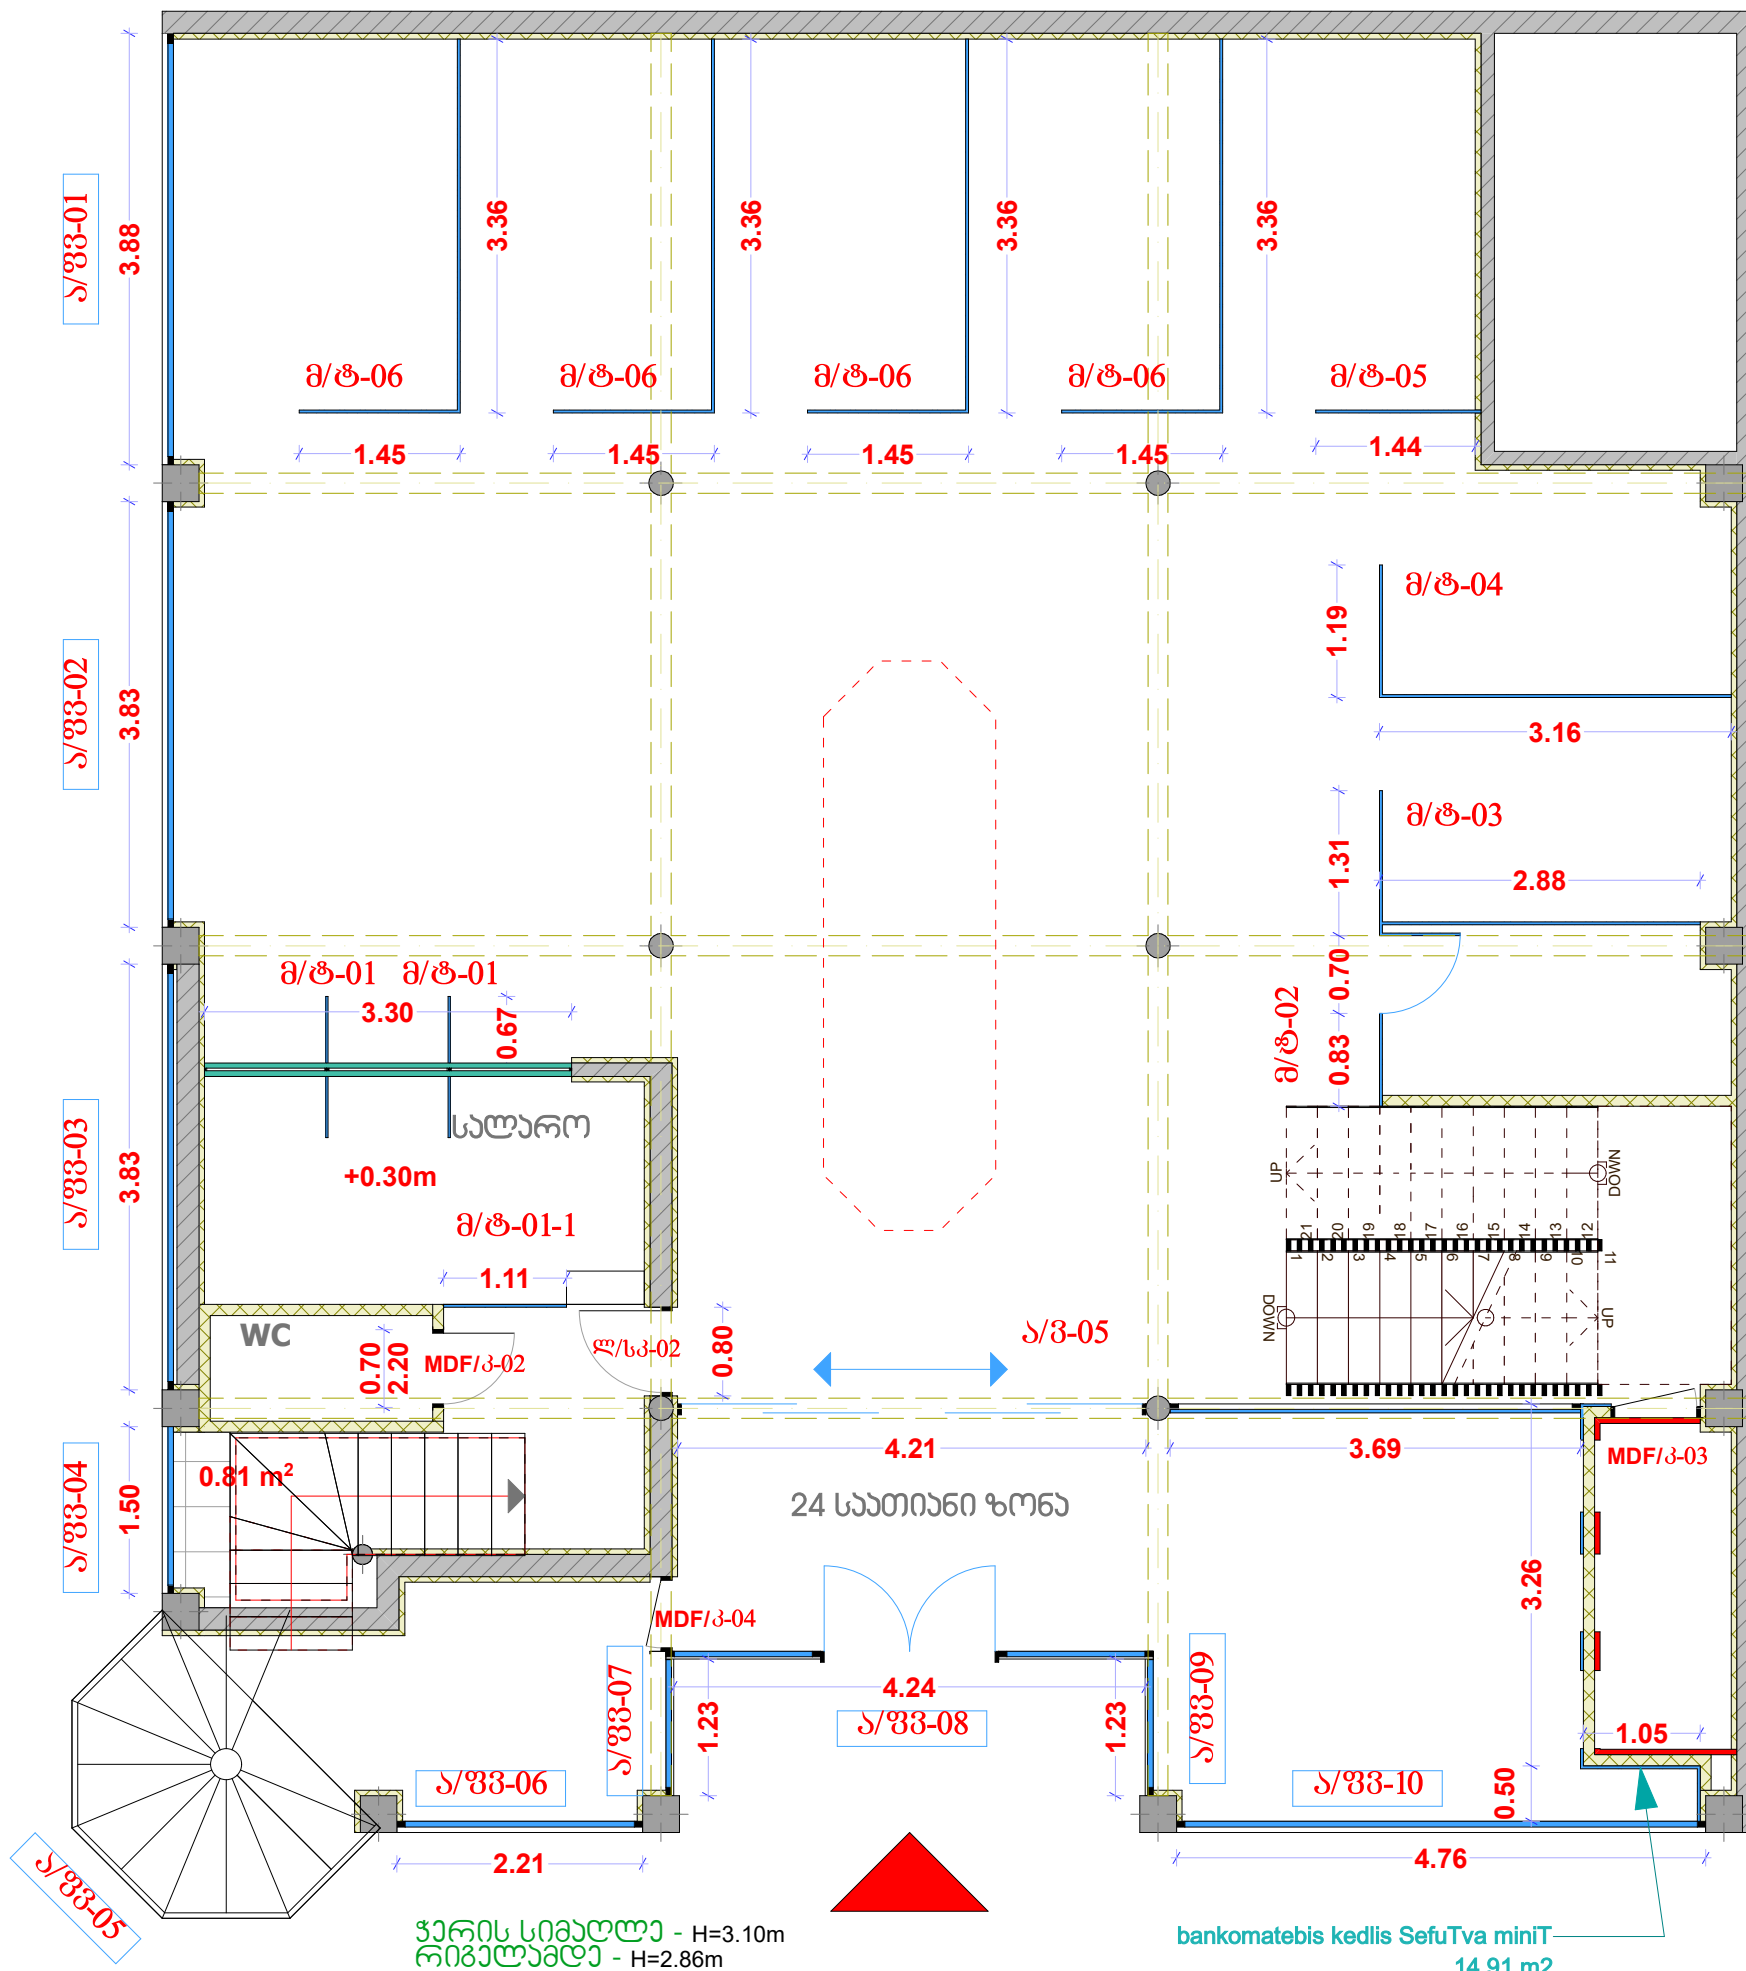

ჭარის სპეციფიკაცია

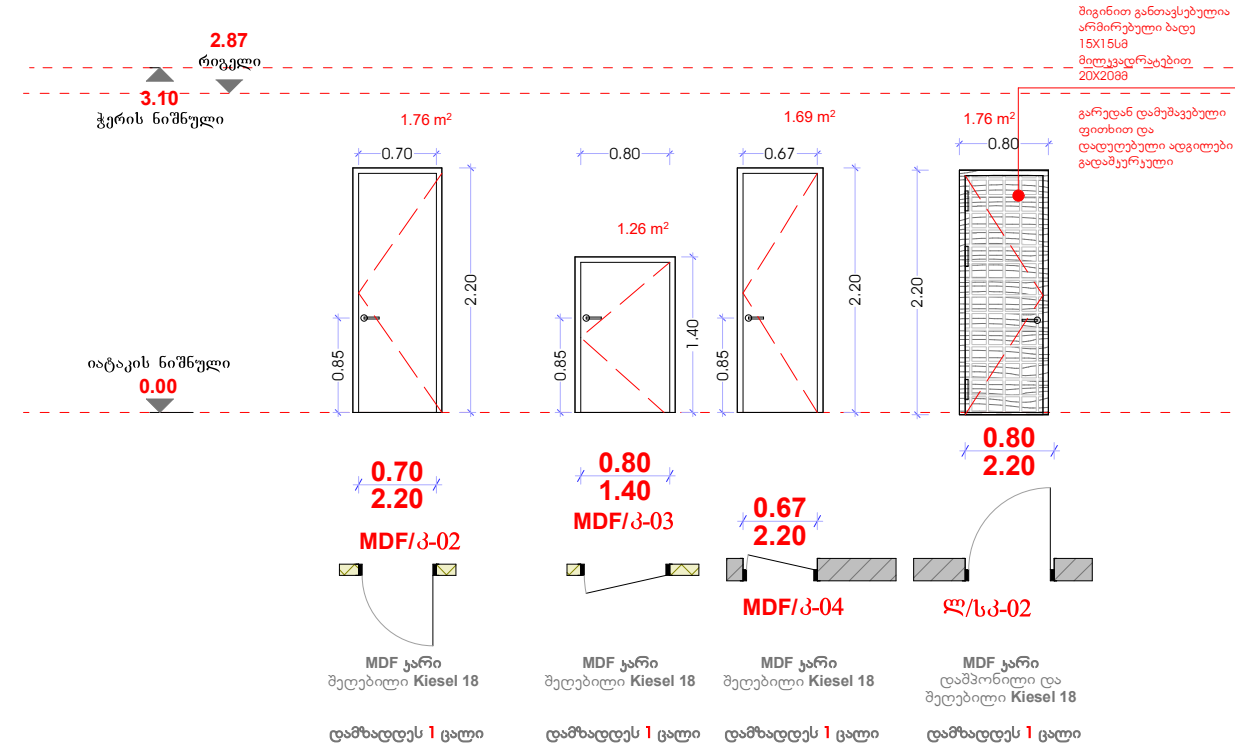

მარკირება

ლ/პ - ლითონის პარი

ლ/სპ - ლითონის სპეც პარი


MDF/პ - MDF-ის პარი

მ/ტ - მიწის ტიხარი h=2m


ა/ვ - ალუმინის ინტერიერის გამყოფი ვიტრაჟი

ა/შპ - ალუმინის საფასაფე ვიტრაჟი



ატუმინის ინტერიერის გამყოფი ტიხარი
შავი ანოდირებული ატუმინი, ალდოქსის პროფილი

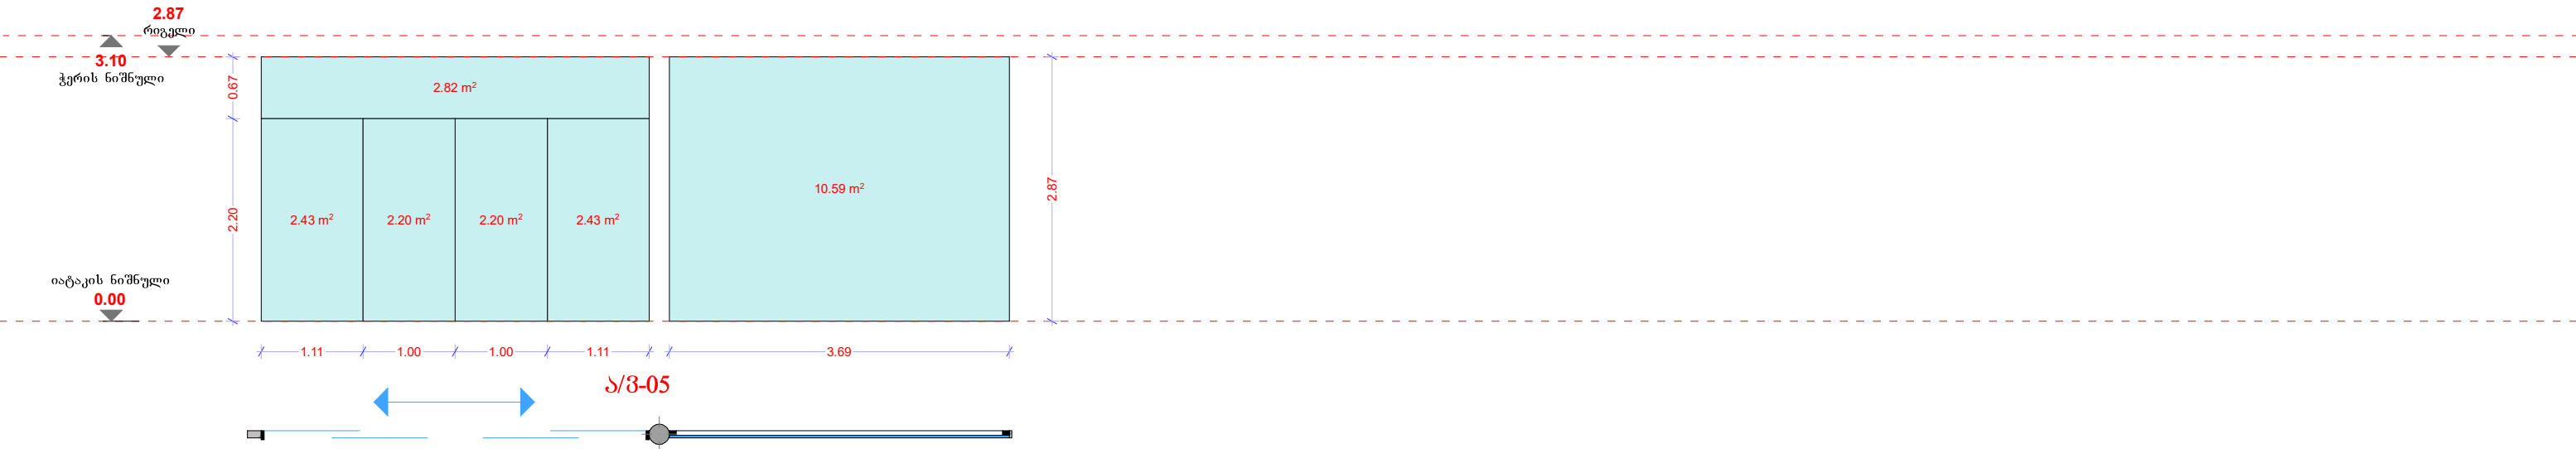


ატუმინის საფასადე პროფილი
შავი ანოდირებული ატუმინი, იზო პროფილი, მინაპაკეტი

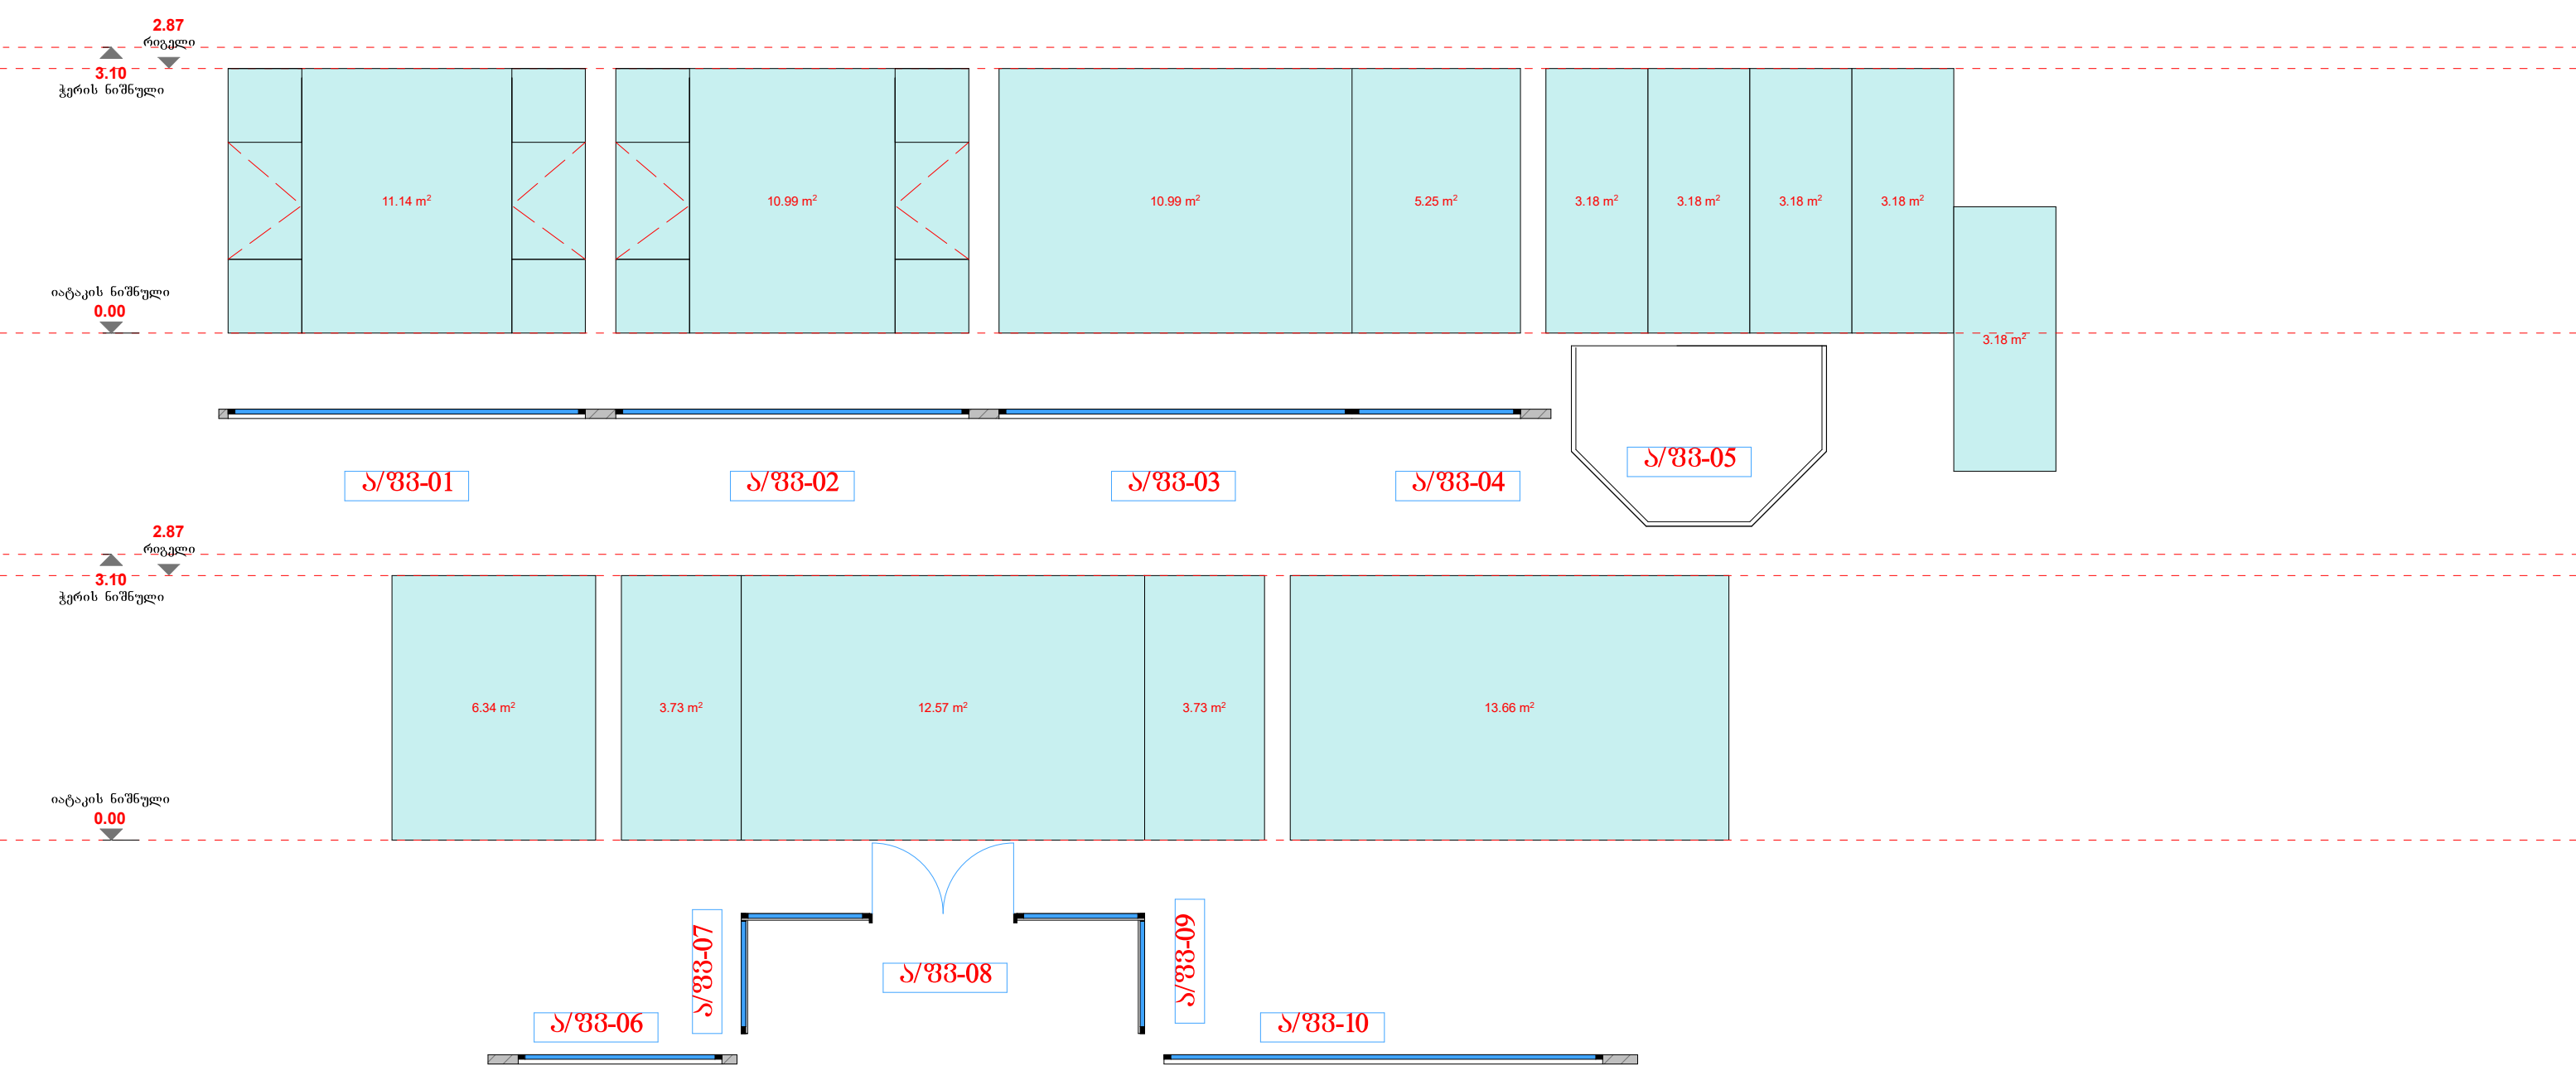


მინის გამყოფი ტიხარი 2 მეტრის სიმაღლით
10მმ ნაწრთობი მინა

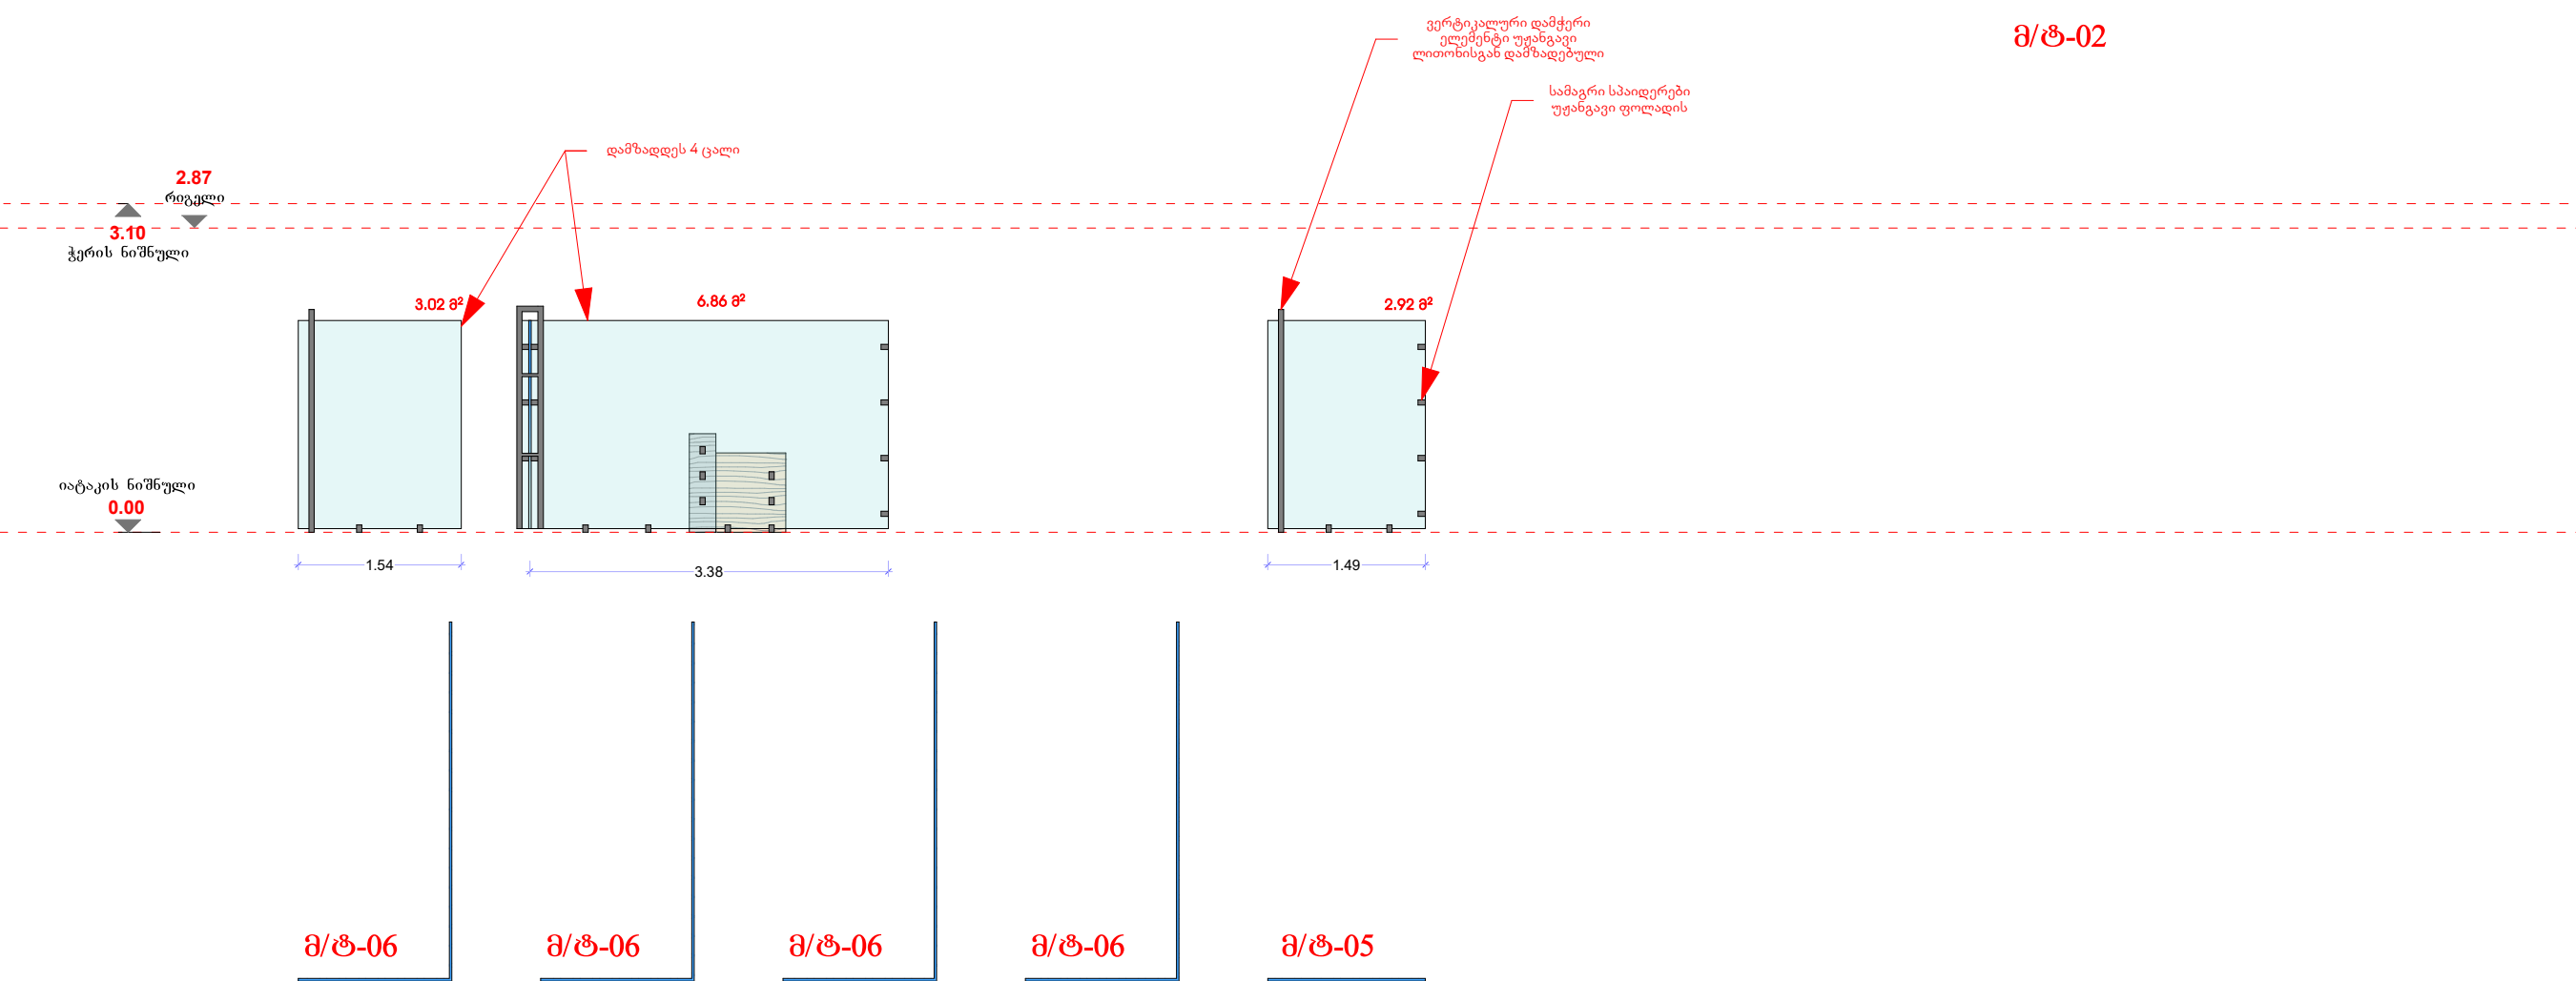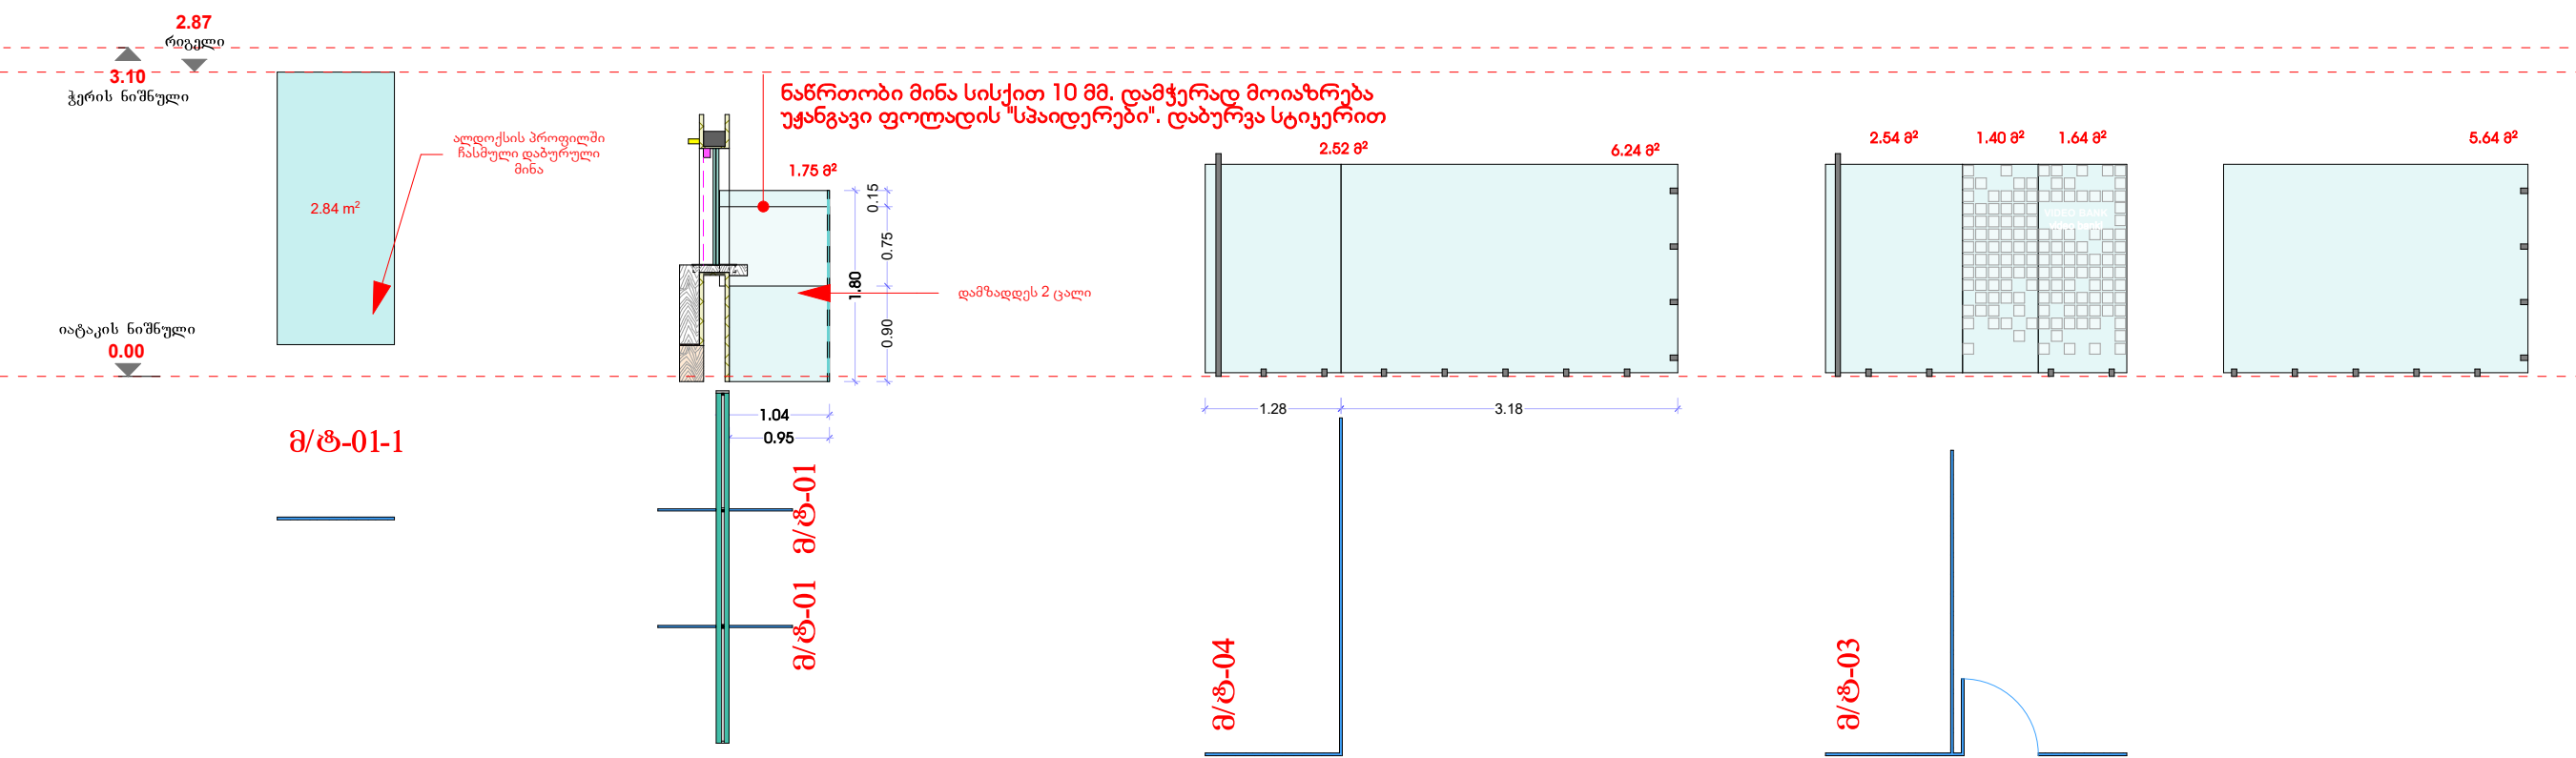






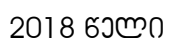


ატუმინის ინტერიერის გამყოფი ტიხარი
შავი ანოდიზირებული ატუმინი, ალდოქსის პროფილი

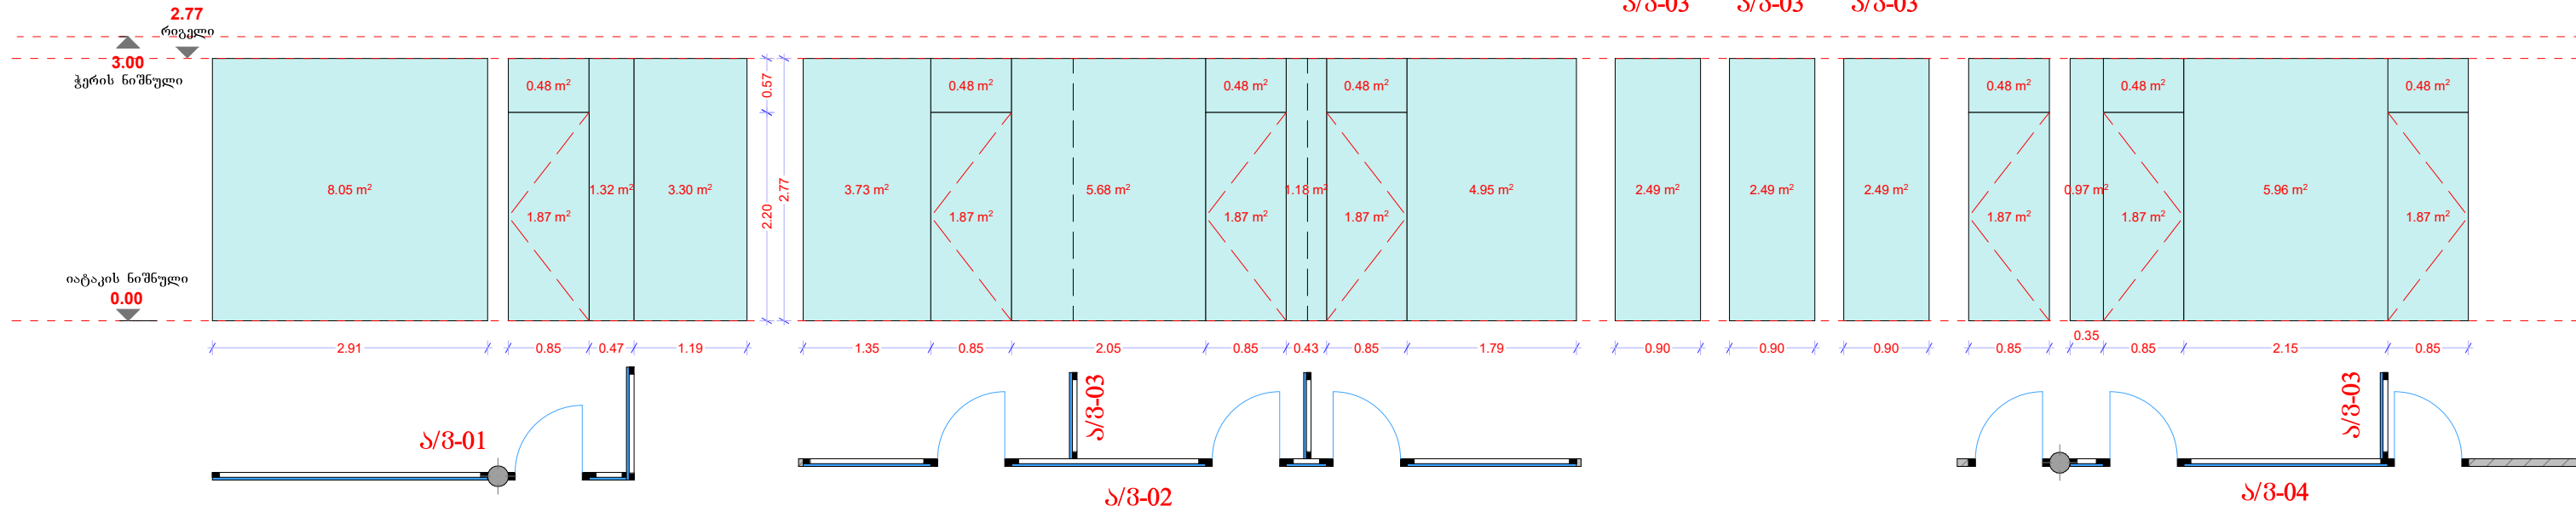

ატუმინის საფასადე პროფილი
შავი ანოდიზირებული ატუმინი, იზო პროფილი, მინაპაკეტი



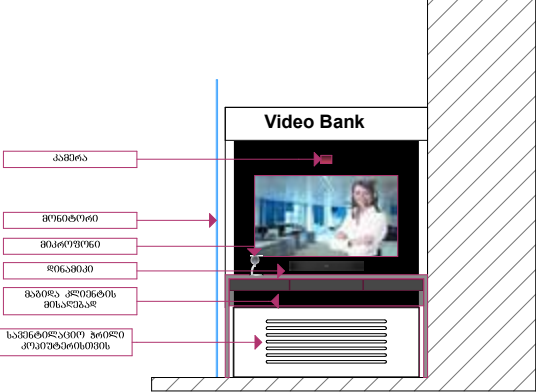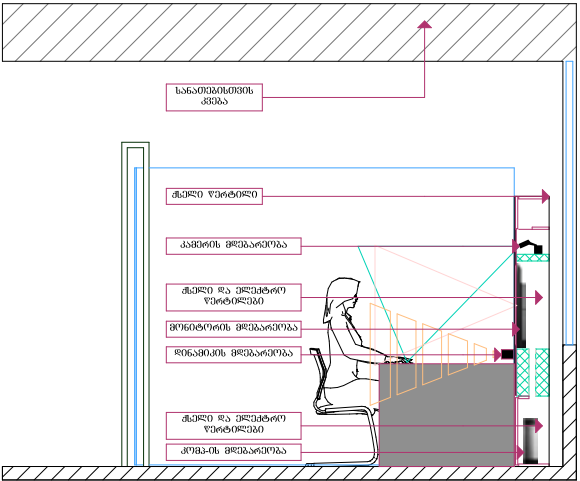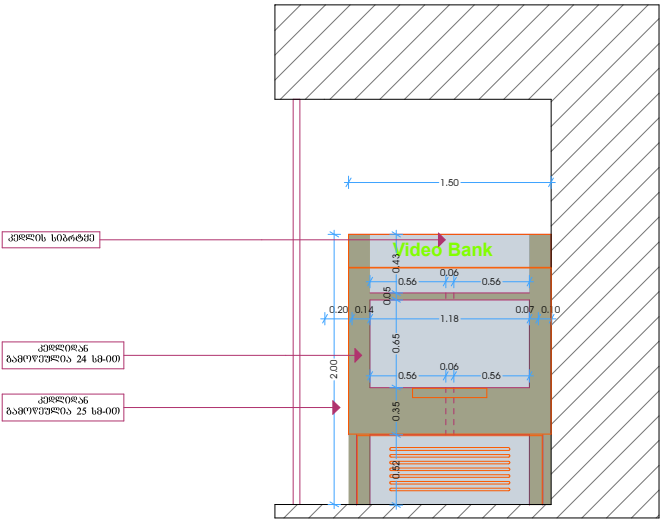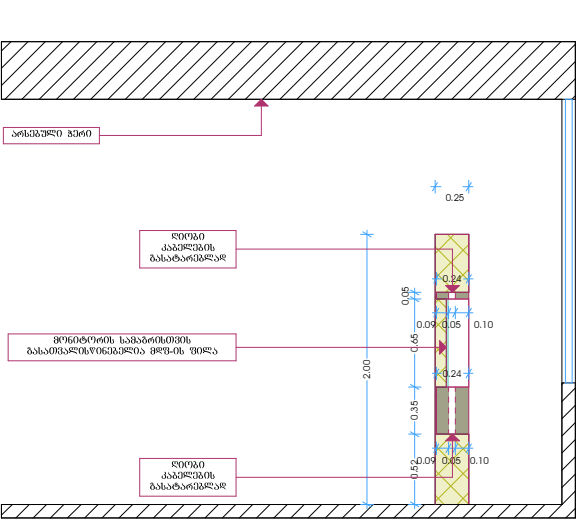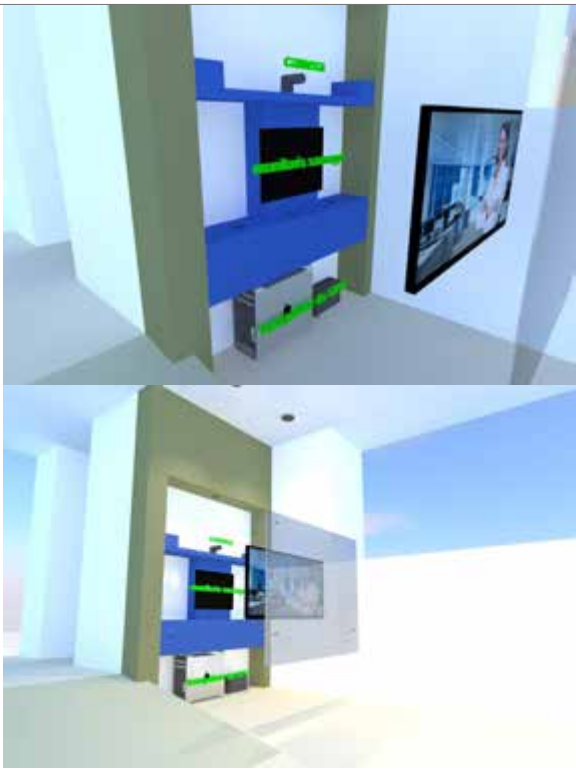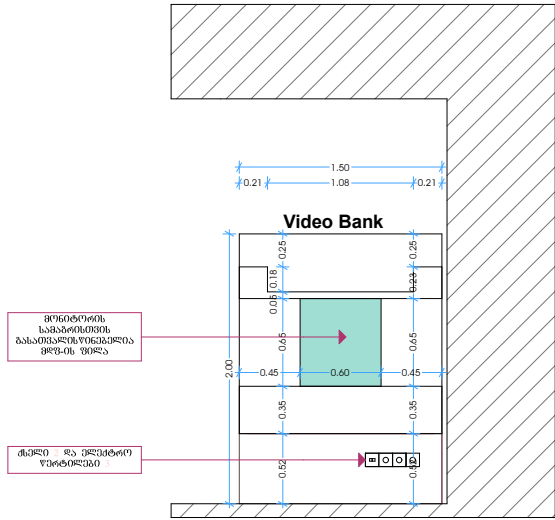


კობის კვანძი

II სართული


I სართული

სარდაფი

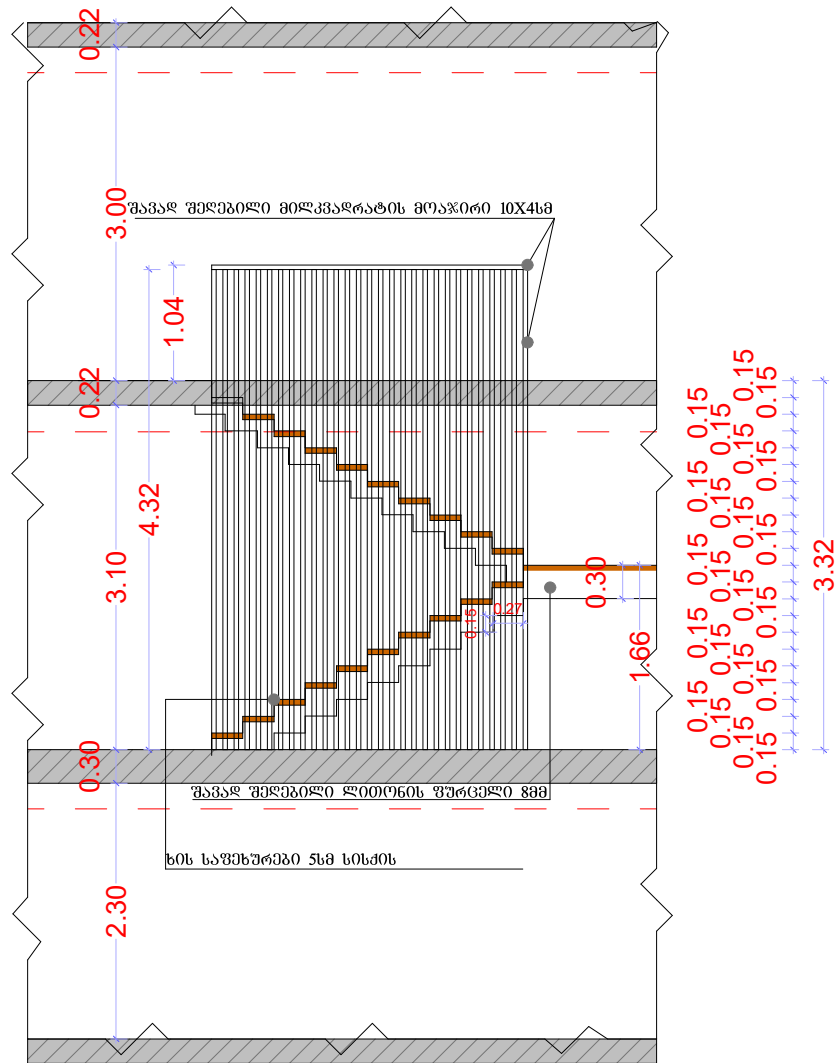

I სართული

II სართული

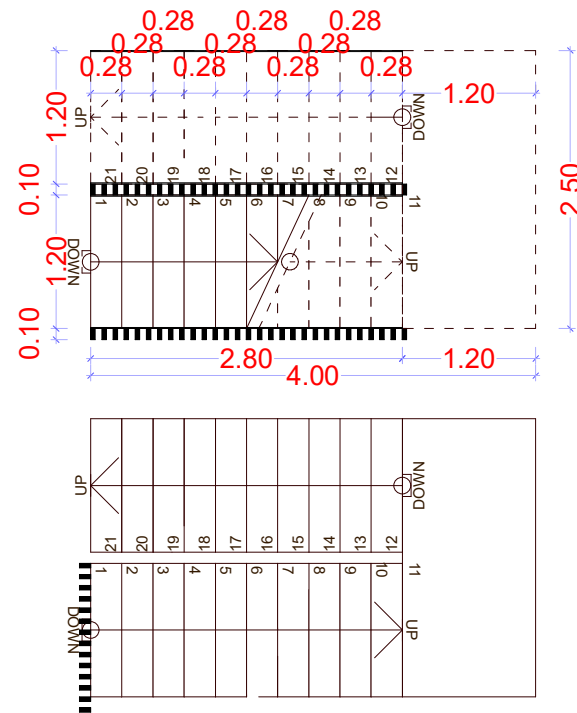

შავად შეღებილი ღითონის უზრცელი ზემ

მიღკვეთილი 10X4სმ

**ლითონის ფურცელი ხის საფეხურის
საყრდენად**

ბიზ სავაჭრო 566 სიბილი

