



პიტიბი ბანკის ბათუმის ფილიალის
პროექტი

ფარნავაზ მეფის N55

2018 წელი



პირობითი აღნიშვნა



არსებული გარე კედელი



არმირებული კედელი



გალესილი კედელი




არმირებული ბეტონის კედელი



არმირებული ბეტონის კედელი


ჭარის სიმაღლე - H=2.30m
რიგულამდე - H=2.07m

89.01 m²

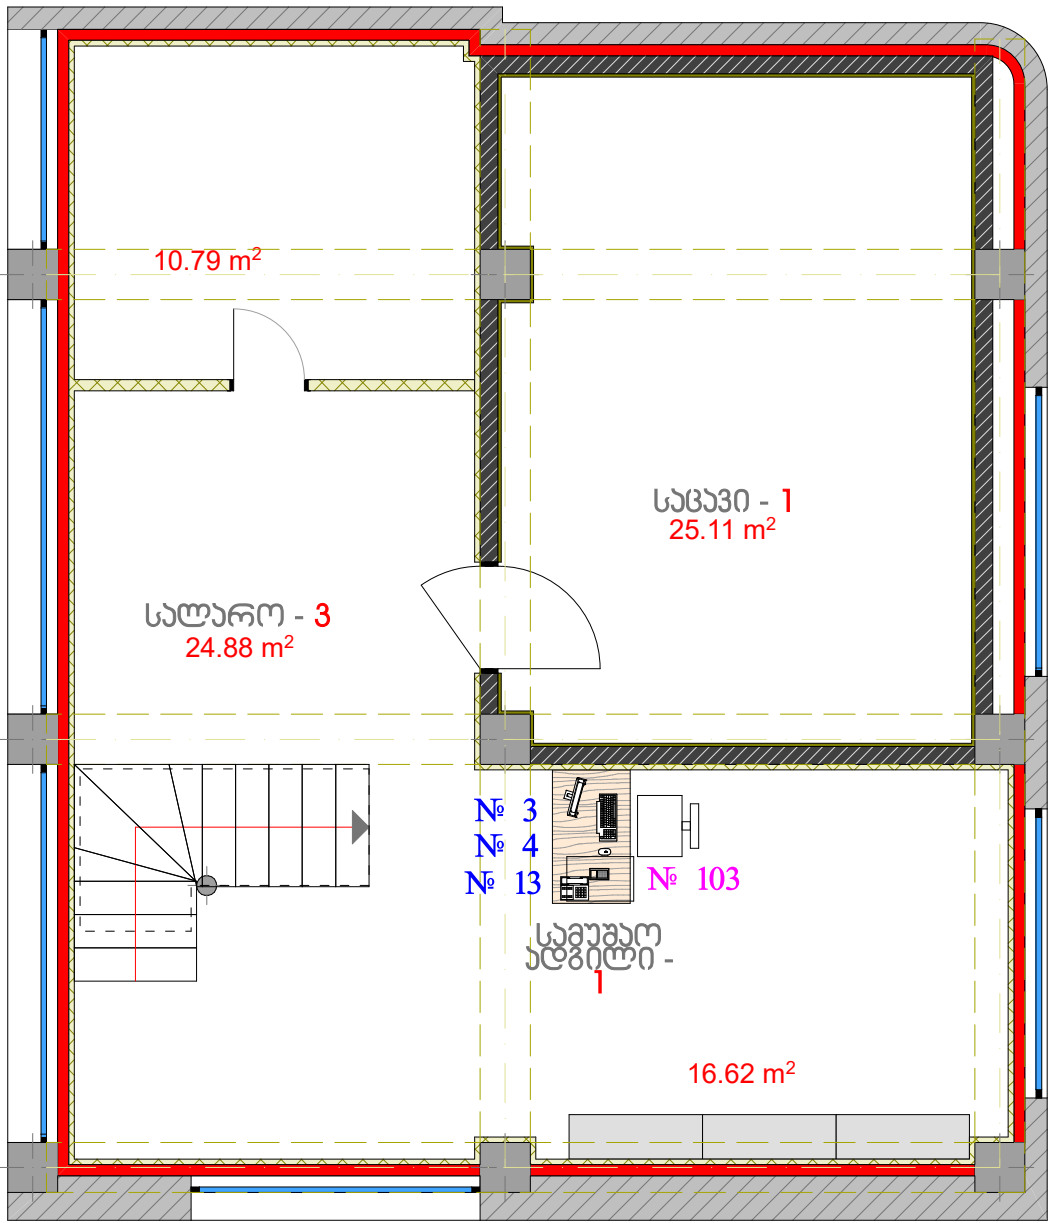

სამუშაო პოზიციები:

საღაროს თანამშრომელი - 2

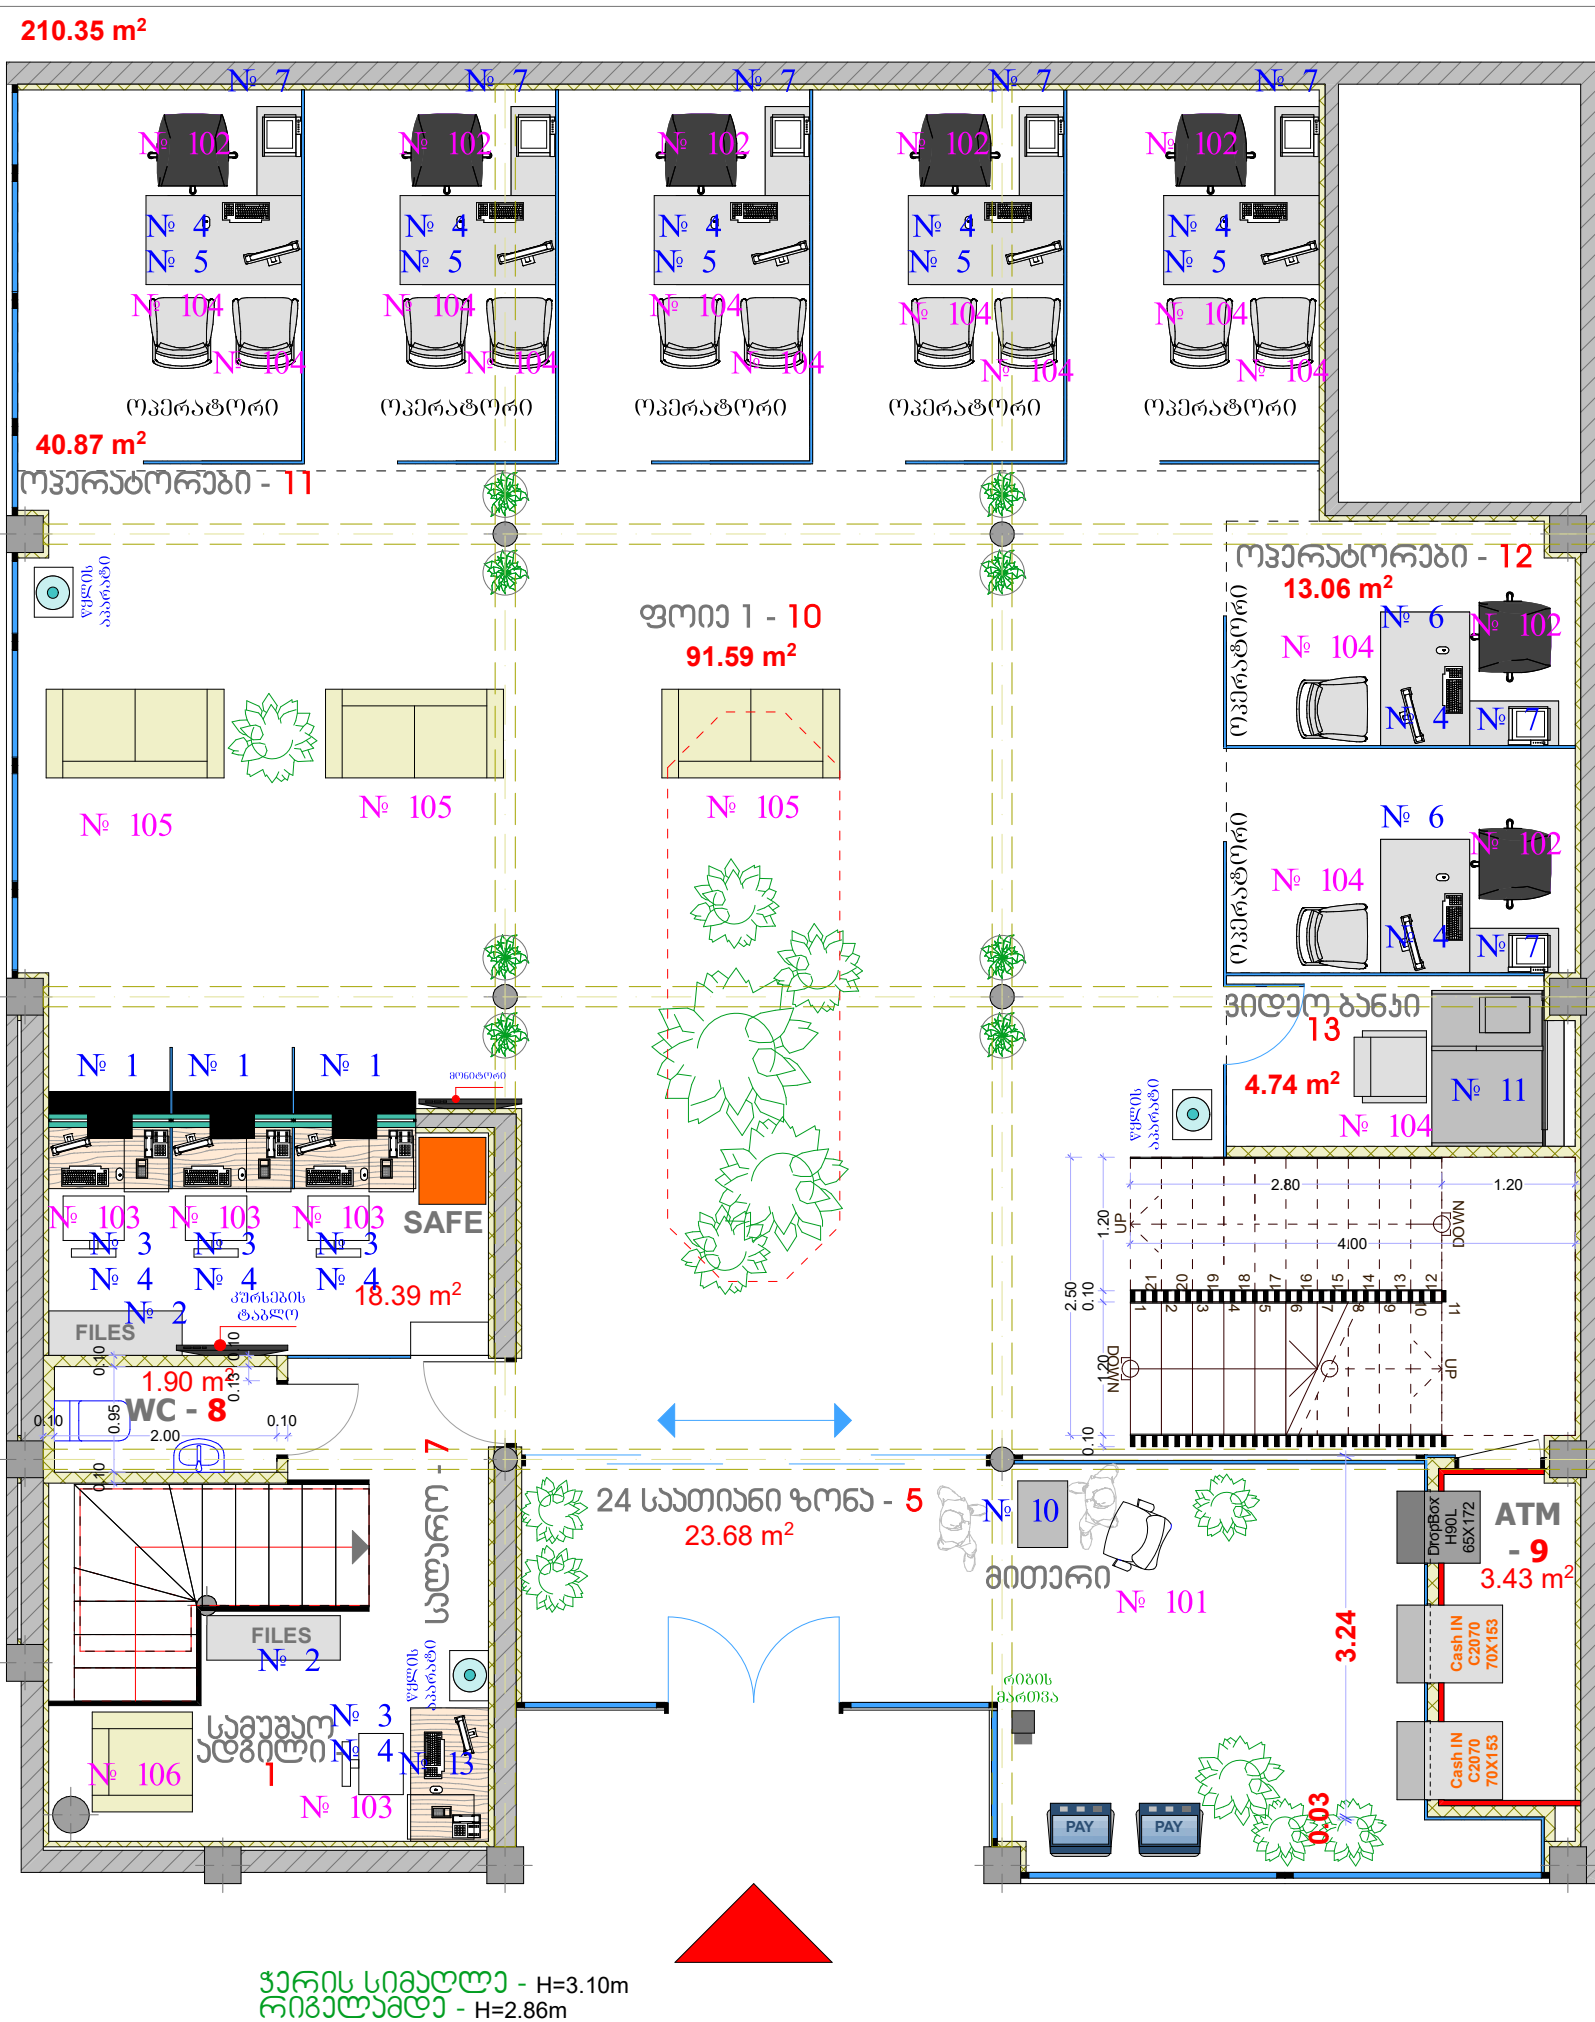


პირობითი აღნიშვნა

- არსებული გარე კედელი
- არსებული კედელი
- გაღებული კედელი
- არსებული ბეტონის კედელი
- არსებული ბეტონის კედელი

სამუშაო პოზიციები:

- მიმღები - 1
- მოღარე - 3
- ვიდეოგანგა - 1
- ოპერატორი - 7

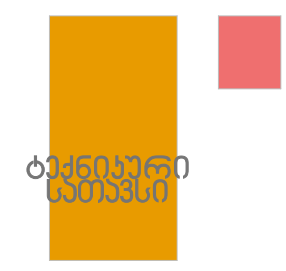

ს.ს. "პროექტი ბანკი ჯორჯია"
გ. პანტაჩიას ქუჩა N14








პროექტი ბანკის ბათუმის
ფილიალის პროექტი
ფარეზაზ მამუკაძე N55

ლაგვითი: პროექტი ბანკი ჯორჯია
შემსრულებელი: პროექტი ბანკის საპროექტო ჯგუფი
გ. შანშიაშვილი 599225604 g.shanshiashvili@vtb.ge; 6. ლაპაური 595606560 n.lapauri@vtb.ge

სართულის გეგმარება

მ. 1:100
2018 წელი

რბილი ავეჯისა და სკამების ჩამონათვალი

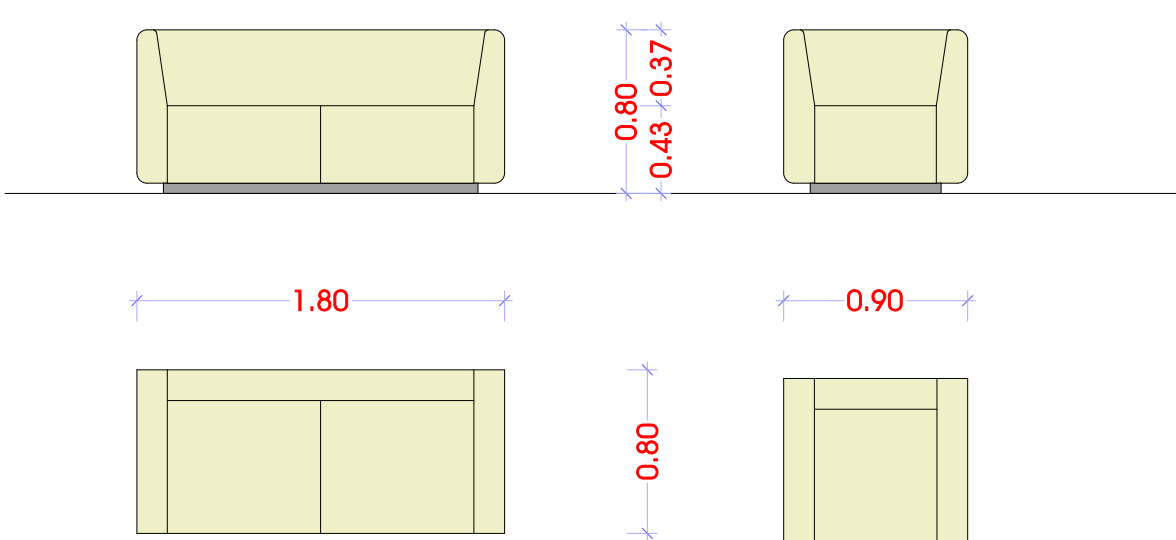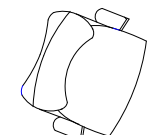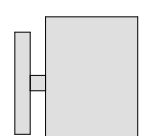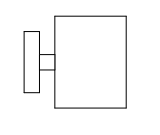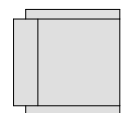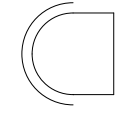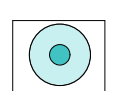საოფისე რბილი ავეჯი მოსაცდელი  № 105 რაოდენობა : 5 ცალი № 106 რაოდენობა : 1 ცალი		 ბორბოლაჭიანი სკამი მაღალი მითები № 101 რაოდენობა : 1 ცალი
		 ბორბოლაჭიანი სკამი საოფისე საოპერაციო-საკრედიტო № 102 რაოდენობა : 15 ცალი
		 ბორბოლაჭიანი სკამი საოფისე სალარო № 103 რაოდენობა : 7 ცალი
 მონიტორი მონიტორი	მონიტორი ჩიბის მართვა, სარეკლამო - 1 ცალი	 ვიზიტორის სკამი სტატიური კლიენტი № 104 რაოდენობა : 24 ცალი
 კურსების ტაბლო	მონიტორი კურსების ტაბლო - 1 ცალი	 სტატიური სკამი (იაზიანი) სამზარეულო № 107 რაოდენობა : 6 ცალი
 წყლის აპარატი	წყლის აპარატი 5 ცალი	

ბრუნებულ მინა

დახლ-მაგიდა დამზადებულია ლამინირებული დ.ს.პ. -სგან

მღვ. თეორი. მუხა

№ 1

წონხა

მაგიდის შიდა მხარე

0.15

1.20

0.74

1.16

1.20

0.15

1.00

0.55

0.55

0.74

მუშის ტიხრები ხალაროს დახლ-მაგიდაზე ბარქით და შიდა მხარეს მუშაზე გაკრულია ქრომირებული ჯირი

No 1

Technical drawing showing three cabinet models with dimensions in meters:

- Model 1 (Left):** Dimensions are 1.00 (width) and 1.10 (height). Label: ხედი წინა მხრიდან (Front view).
- Model 2 (Middle):** Dimensions are 0.98 (width), 0.34 (height of top section), 0.34 (height of middle section), and 0.35 (height of bottom section). Label: ხედი შიდა მხრიდან (Internal side view).
- Model 3 (Right):** Dimensions are 0.33 (width), 0.34 (height of top section), 0.34 (height of middle section), and 0.35 (height of bottom section). Label: ხედი გვერდიდან (Side view).

No 2


No 3

A diagram of a rectangular plate with a width of 0.50 and a height of 0.26. The dimensions are indicated by arrows and labels.

No 4

ბანკირი
ოპერატორის მაგიდა, ტუმბო, მინის ტიხარი

მინის მიმაგრება იატაკზე და მაგიდაზე სპაიდერებით
მინა 6+4მმ ლამექსი

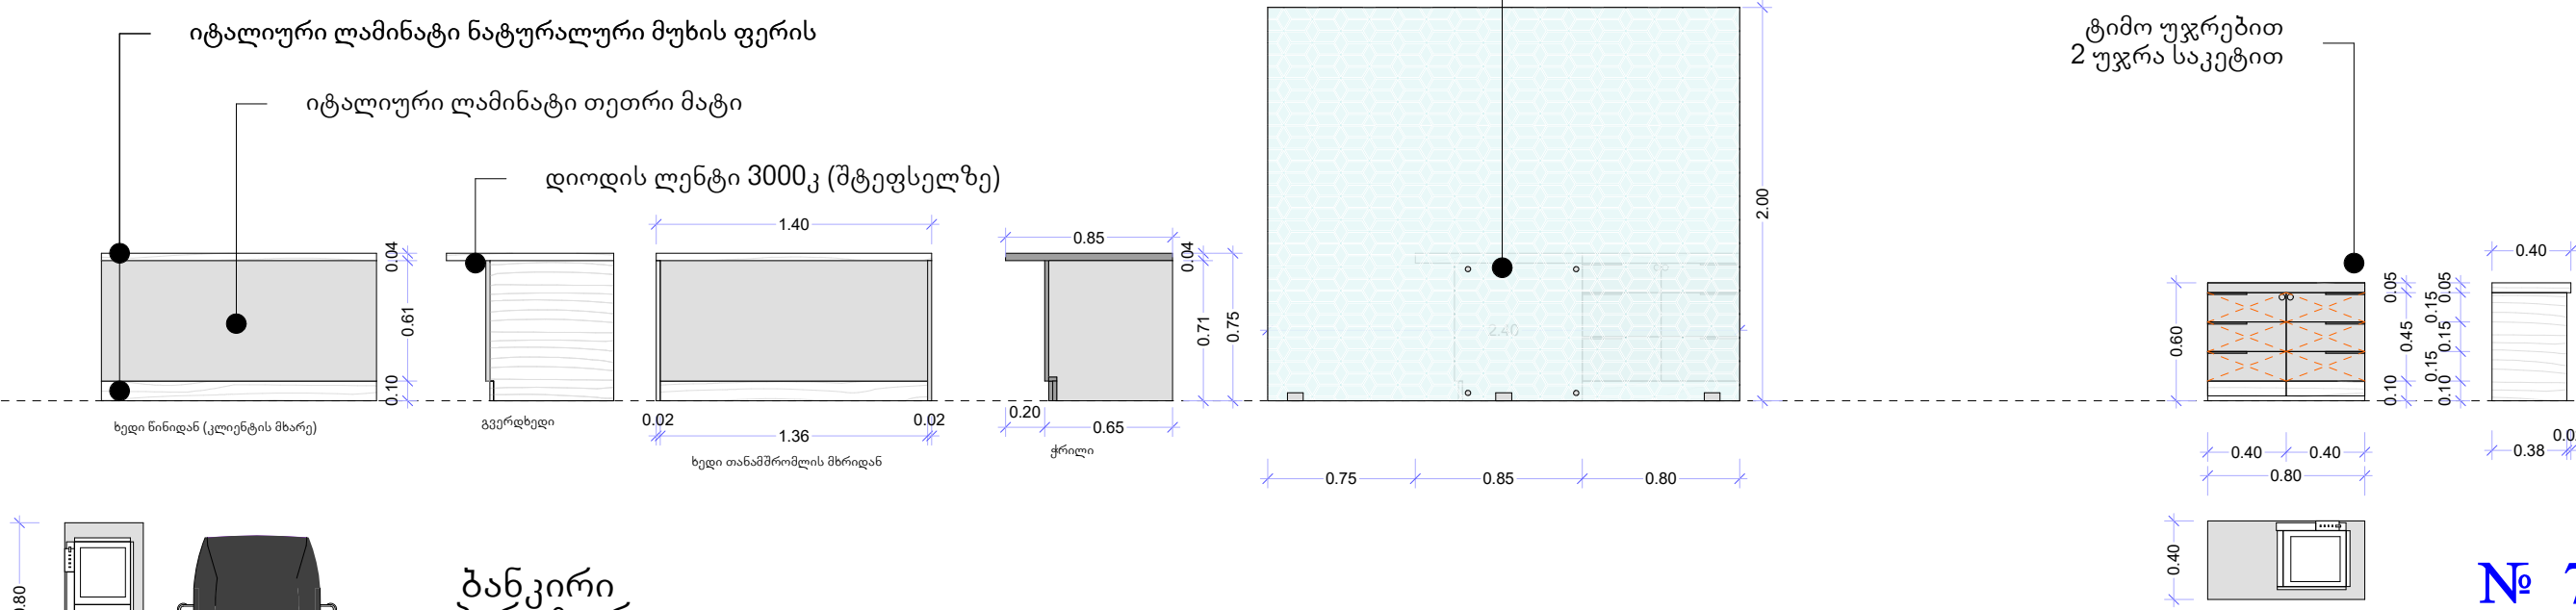

ბანკირი
ოპერატორი

№ 5

რაოდენობა : 5 ცალი

*ლამინატის ნიმუში წინასწარ შეთანხმდეს არქიტექტორთან
*სახელური წინასწარ შეთანხმდეს არქიტექტორთან
*მაგიდას და ტუმბოს დაუმონტაჟდეს 2მმ ფეხები

რაოდენობა : 7 ცალი

იურისტ
ადმინისტრატორი

№ 6

რაოდენობა : 3 ცალი



ს.ს. "პირთიბი ბანკი ჯორჯია"
გ. პანტაიონი ქუჩა N14



პირთიბი ბანკის ბათუმის
ფილიალის პროექტი
ფარნავეზი მეფის N55

ლაპაური: პირთიბი ბანკი ჯორჯია
შემსრულებელი: პირთიბი ბანკის საპროექტო ჯგუფი
გ. შანშიაშვილი 599225604 g.shanshiashvili@vtb.ge; ნ. ლაპაური 595606560 n.lapauri@vtb.ge

პროექტის განმარტება


მ. 1:100
2018 წელი

მმართველის მაგიდა, ტუმბო

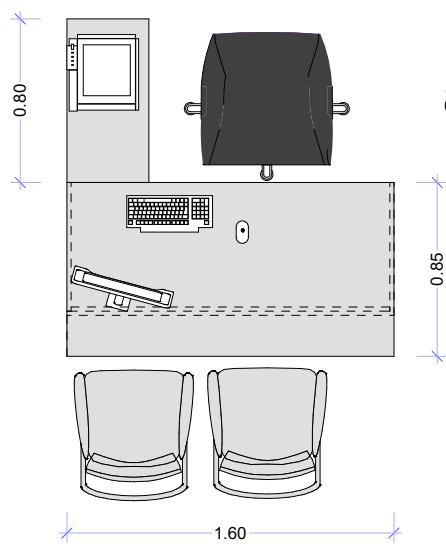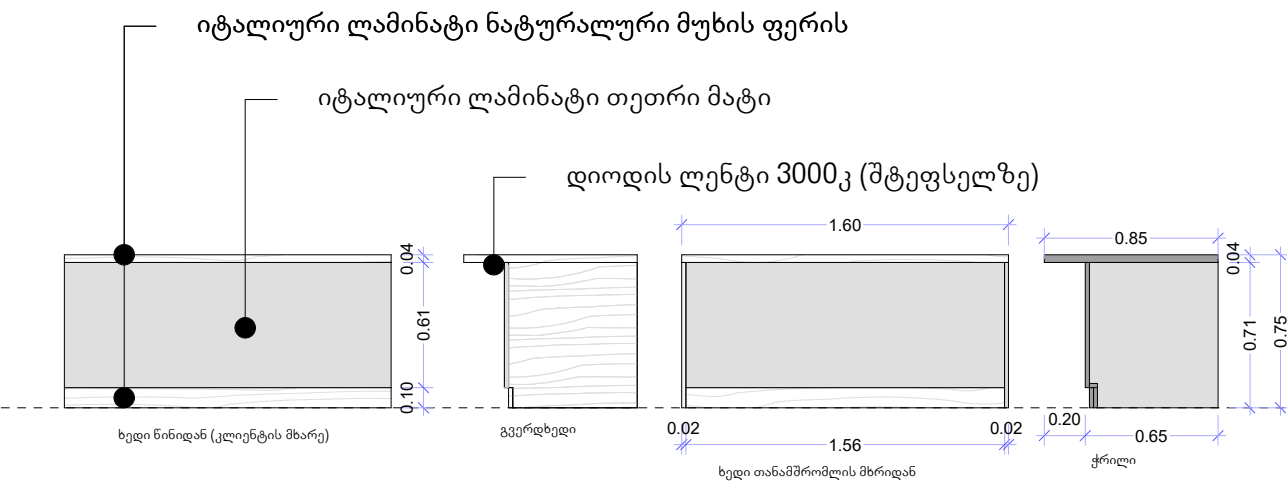

№ 8


რაოდენობა : 1 ცალი

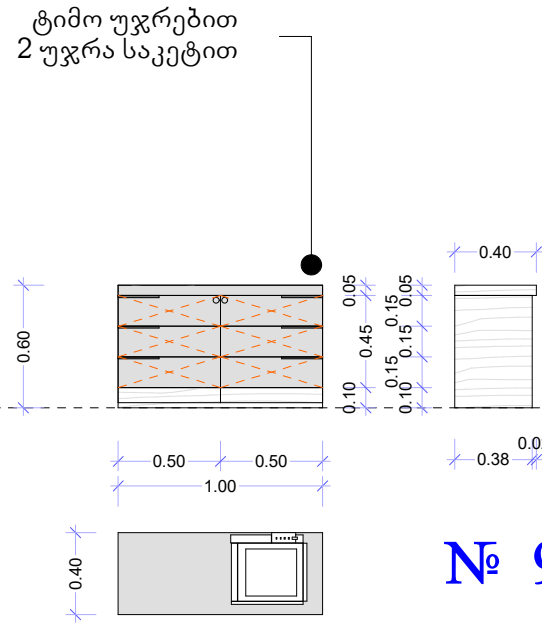

№ 9

რაოდენობა : 2 ცალი

- *ლამინატის ნიმუში წინასწარ შეთანხმდეს არქიტექტორთან
- *სახელური წინასწარ შეთანხმდეს არქიტექტორთან
- *მაგიდას და ტუმბოს დაუმონტაჟდეს 2მმ ფეხები

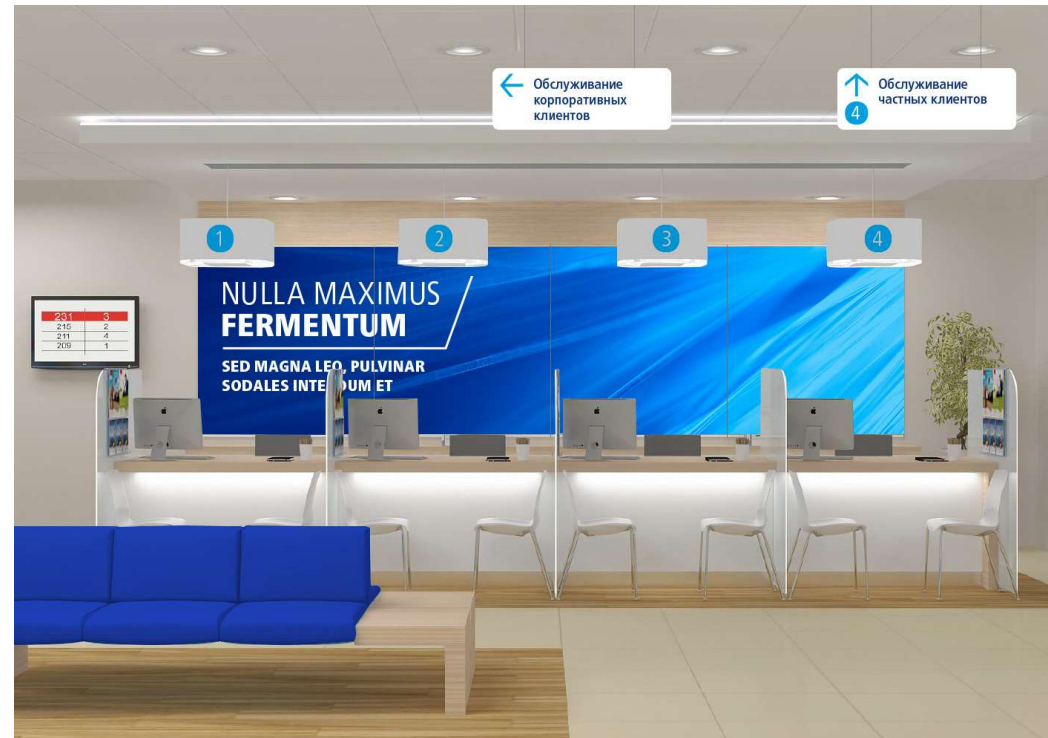

ს.ს. "პირიბი ბანკი ჯორჯია"
გ. ჯანაშვილის ქუჩა N14

პირიბი ბანკის ბათუმის
ფილიალის პროექტი
ფარნავა მეფის N55


ლაპაური: პირიბი ბანკი ჯორჯია
შემსრულებელი: პირიბი ბანკის საპროექტო ჯგუფი
გ. შანშიაშვილი 599225604 g.shanshiashvili@vtb.ge; ნ. ლაპაური 595606560 n.lapauri@vtb.ge

პროექტის განმარტება

მ. 1:100

2018 წელი

მითვის მაგიდა

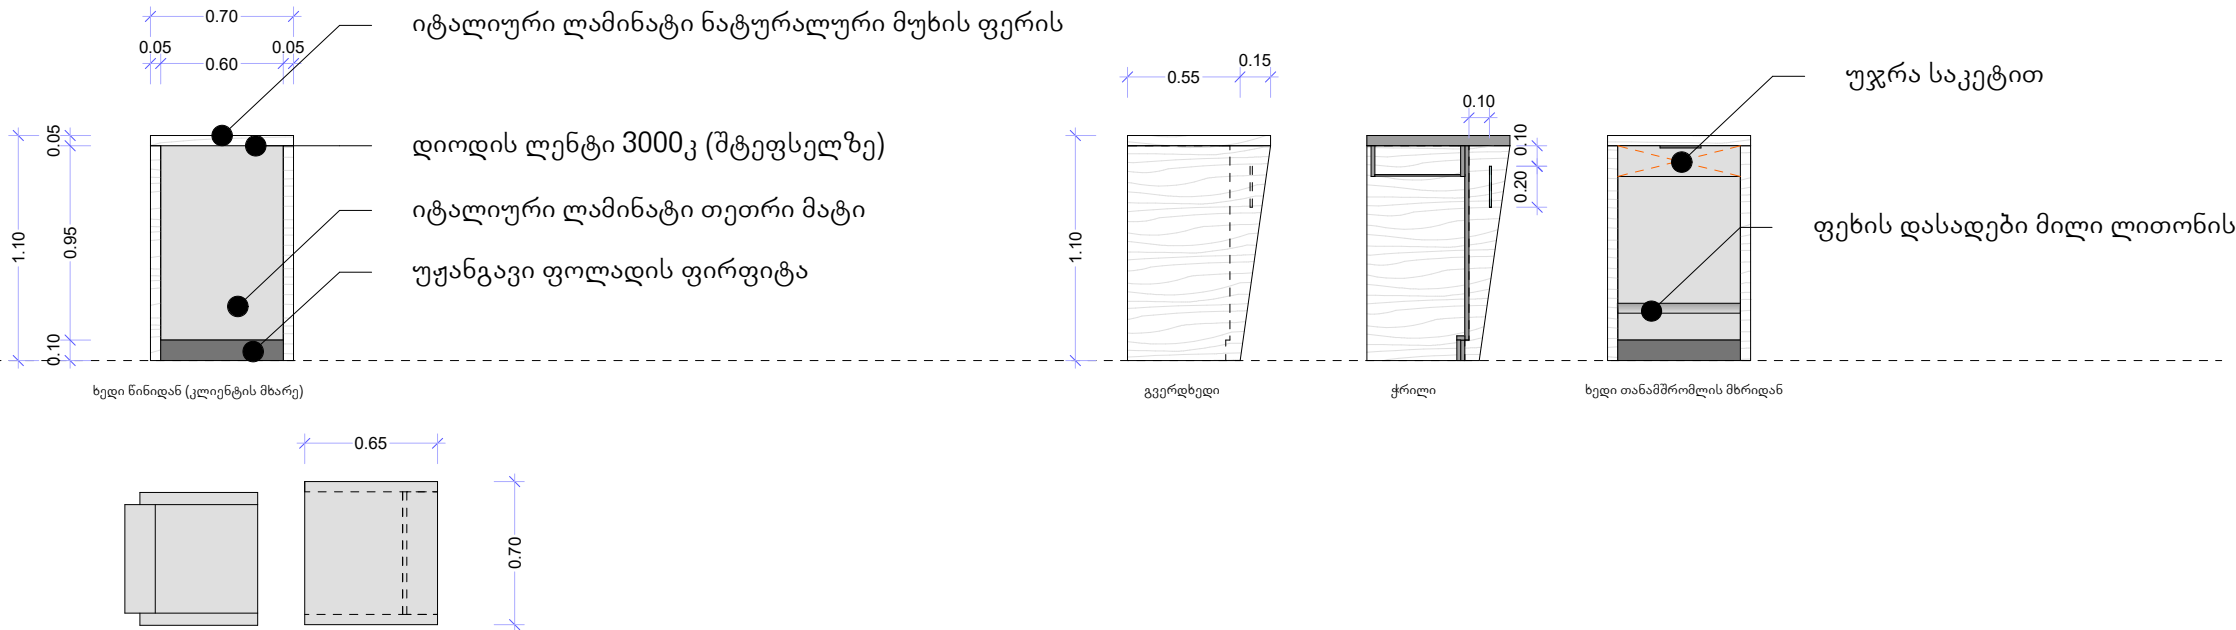


№ 10

რაოდენობა : 1 ცალი


Пример
изменения




თავაშირმუჟაროს კედლის ამოშენება

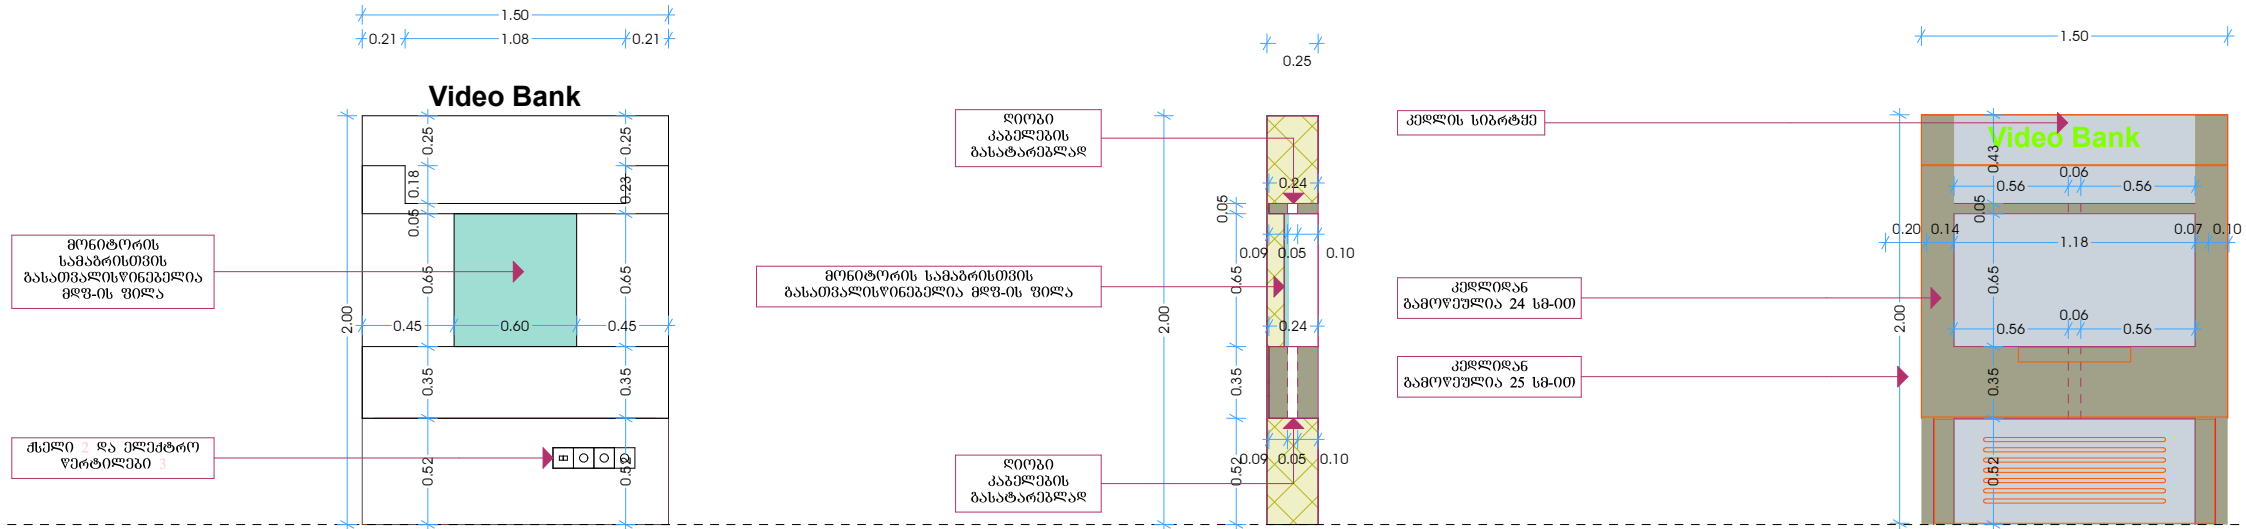

ქსელი და ელექტრო წერტილები

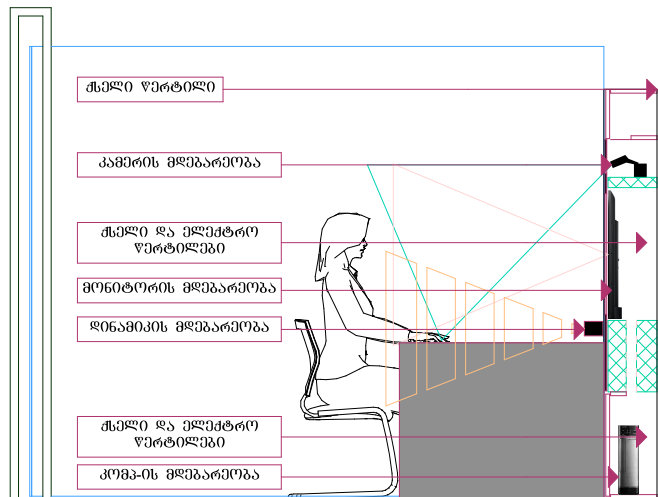

რეკონსტრუქციის შემდეგ წინხელი

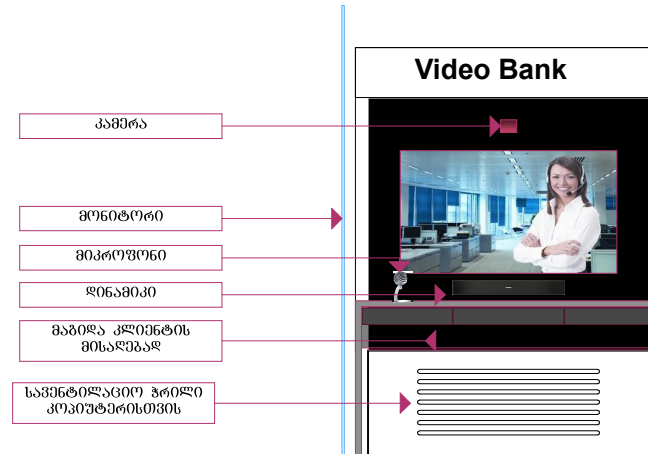

No 11

რადიუმობა : 1 ცალი

ვიღერო ბანკის კუთხის მოწყობა გლდანის უილიალში

ფოტოები მანკალითისთვის



Լ.Լ. "ՅՈՐՈԾԻ ԺԱՆՈ ՄՊՐԱՃՈՒՄ"
Յ. ԿԱՇԵՐՈՒՆՆԵ ՄԱՅՆ N14

პითიბი ბანკის ბათუმის
ფილიალის ჰროქები
ფარნავა მეფის N55

დაგეგმეთ: ვითიბი ბანკი ჯორჯია
გამსრულებელი: ვითიბი ბანკის საკროეჭო ჯგუფი
8. შანშიაშვილი 599225604 g.shanshiashvili@vtb.ge; 6. ლაპაური 595606560 n.lapauri@vtb.ge


ავეჯის გენგლუ

a. 1:100

2018 წელი

შესვენების ოთახის მაგიდა 110X110X76 ლაგონილი მ.დ.ვ. (ჰალარა მუხა) რაოდენობა : 2 ცალი № 12	სტანდარტული მაგიდა 120X70X75 ავიჯის სისქე არის 36 მმ. ლაგონირებული მ.დ.ვ. (თეთრი კაპალი) რაოდენობა : 10 ცალი № 13	არქივის კარადა 125X40X185 ავიჯის ძირითადი მასალა ლამინირებული "მ.დ.ვ." შესაძლებელია (თეთრი კაპალიც და მუქალისი ნაცრისფერიც) რაოდენობა : 3 ცალი № 14
კედელიზე დამაგრებული კურტკების საკიდი 55X25 რაოდენობა : 2 ცალი № 15	კედლის სახურბები 120X15 რაოდენობა : 3 ცალი № 16	ტანსაცმლის კარადა ავიჯის ძირითადი სისქე 18 მმ. ლაგონირებული "მ.დ.ვ." რაოდენობა : 4 ცალი № 17


სამზარეულოს გარნიტური
170X60X180
ლამინირებული ღს.პ. (თეთრი კაპალი)

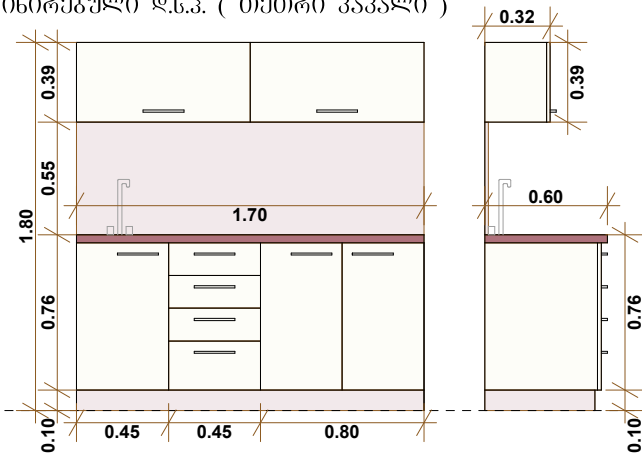

რაოდენობა : 1 ცალი

N° 18

სამზარეულოს მაგიდა
80X80X70

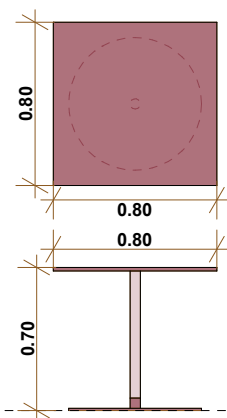


რაოდენობა : 2 ცალი

N° 19

ტუმბო შუშის კარით 100X33X110

ავიზის ძირითადი მასალა ლამინირებული "ღს.პ."

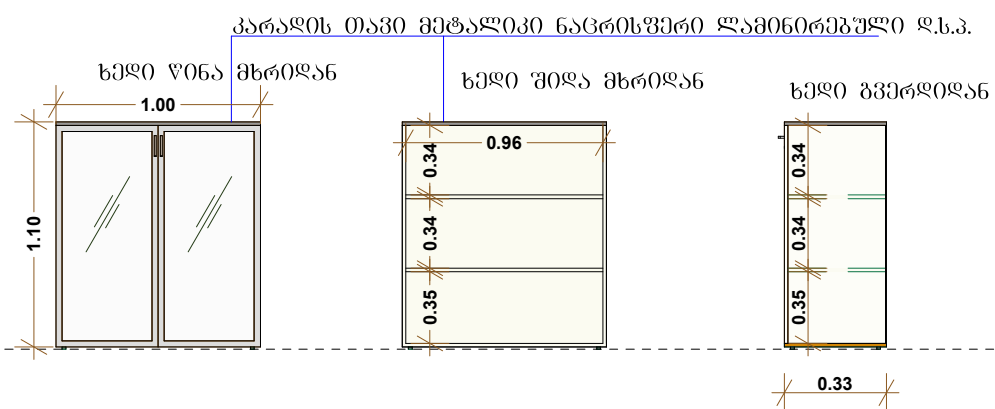

რაოდენობა : 2 ცალი

N° 20



ს.ს. "ვითიბი ბანკი ჯორჯია"
გ. ჯანაშვილის ქუჩა N14

ვითიბი ბანკის ბათუმის
ფილიალის პროექტი
ფარნავაზ მეფის N55

დამკვეთი: ვითიბი ბანკი ჯორჯია
შემსრულებელი: ვითიბი ბანკის საპროექტო ჯგუფი
გ. შანშიაშვილი 599225604 g.shanshiashvili@vtb.ge; 6. ლაპაური 595606560 n.lapauri@vtb.ge

ავიჯის განმტკიცება

მ. 1:100

2018 წელი

პრემიუმ განკინები - შესაძენი ავეჯი

საღამონბაჟო ჟარამო გრანიტის იატაკი და ჭარი

FURNITURE
desk



storage



TECHO
140X80X73

TECHO
80/100X45X73

manager chair



vizitor chair



waiting zone




სარჩა ჩარჩოები

სურათები ჩარჩოებში

პრემიუმ განკინები - დაზამზადებელი ხის პანელის და თაროს ფრაგმენტი

№ 21

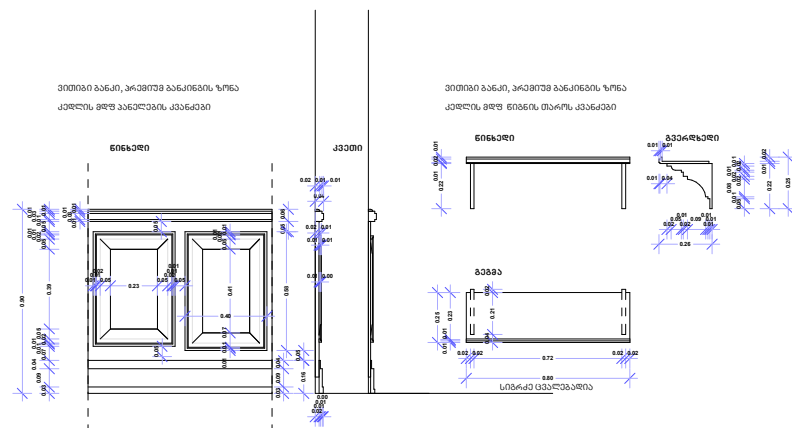

რაოდენობა : 2 კომპლექტი



ს.ს. "პრემიუმ განკინი ჯორჯია"
გ. პანტაფიას ქუჩა N14

პრემიუმ განკინის გათვლის
ფილიალის პროექტი
ფარნავაზ მეფის N55

დამკვეთი: პრემიუმ განკინი ჯორჯია
შემსრულებელი: პრემიუმ განკინი საპროექტო ჯგუფი
გ. შანშიაშვილი 599225604 g.shanshiashvili@vtb.ge; ნ. ლაპაური 595606560 n.lapauri@vtb.ge

ავეჯის განმუშავება

მ. 1:100

2018 წელი