

საბურთალოს ვილიალი
ვაჟა-ფშაველას N21
პრემიუმ ბანკირის ოთახის მოწყობა

I სართულის გეგმა
სვეჯის განლაგებით


24 საათიანი ზონის დამატება

მ. 1:100


I სართული

II სართული

ჭრილი

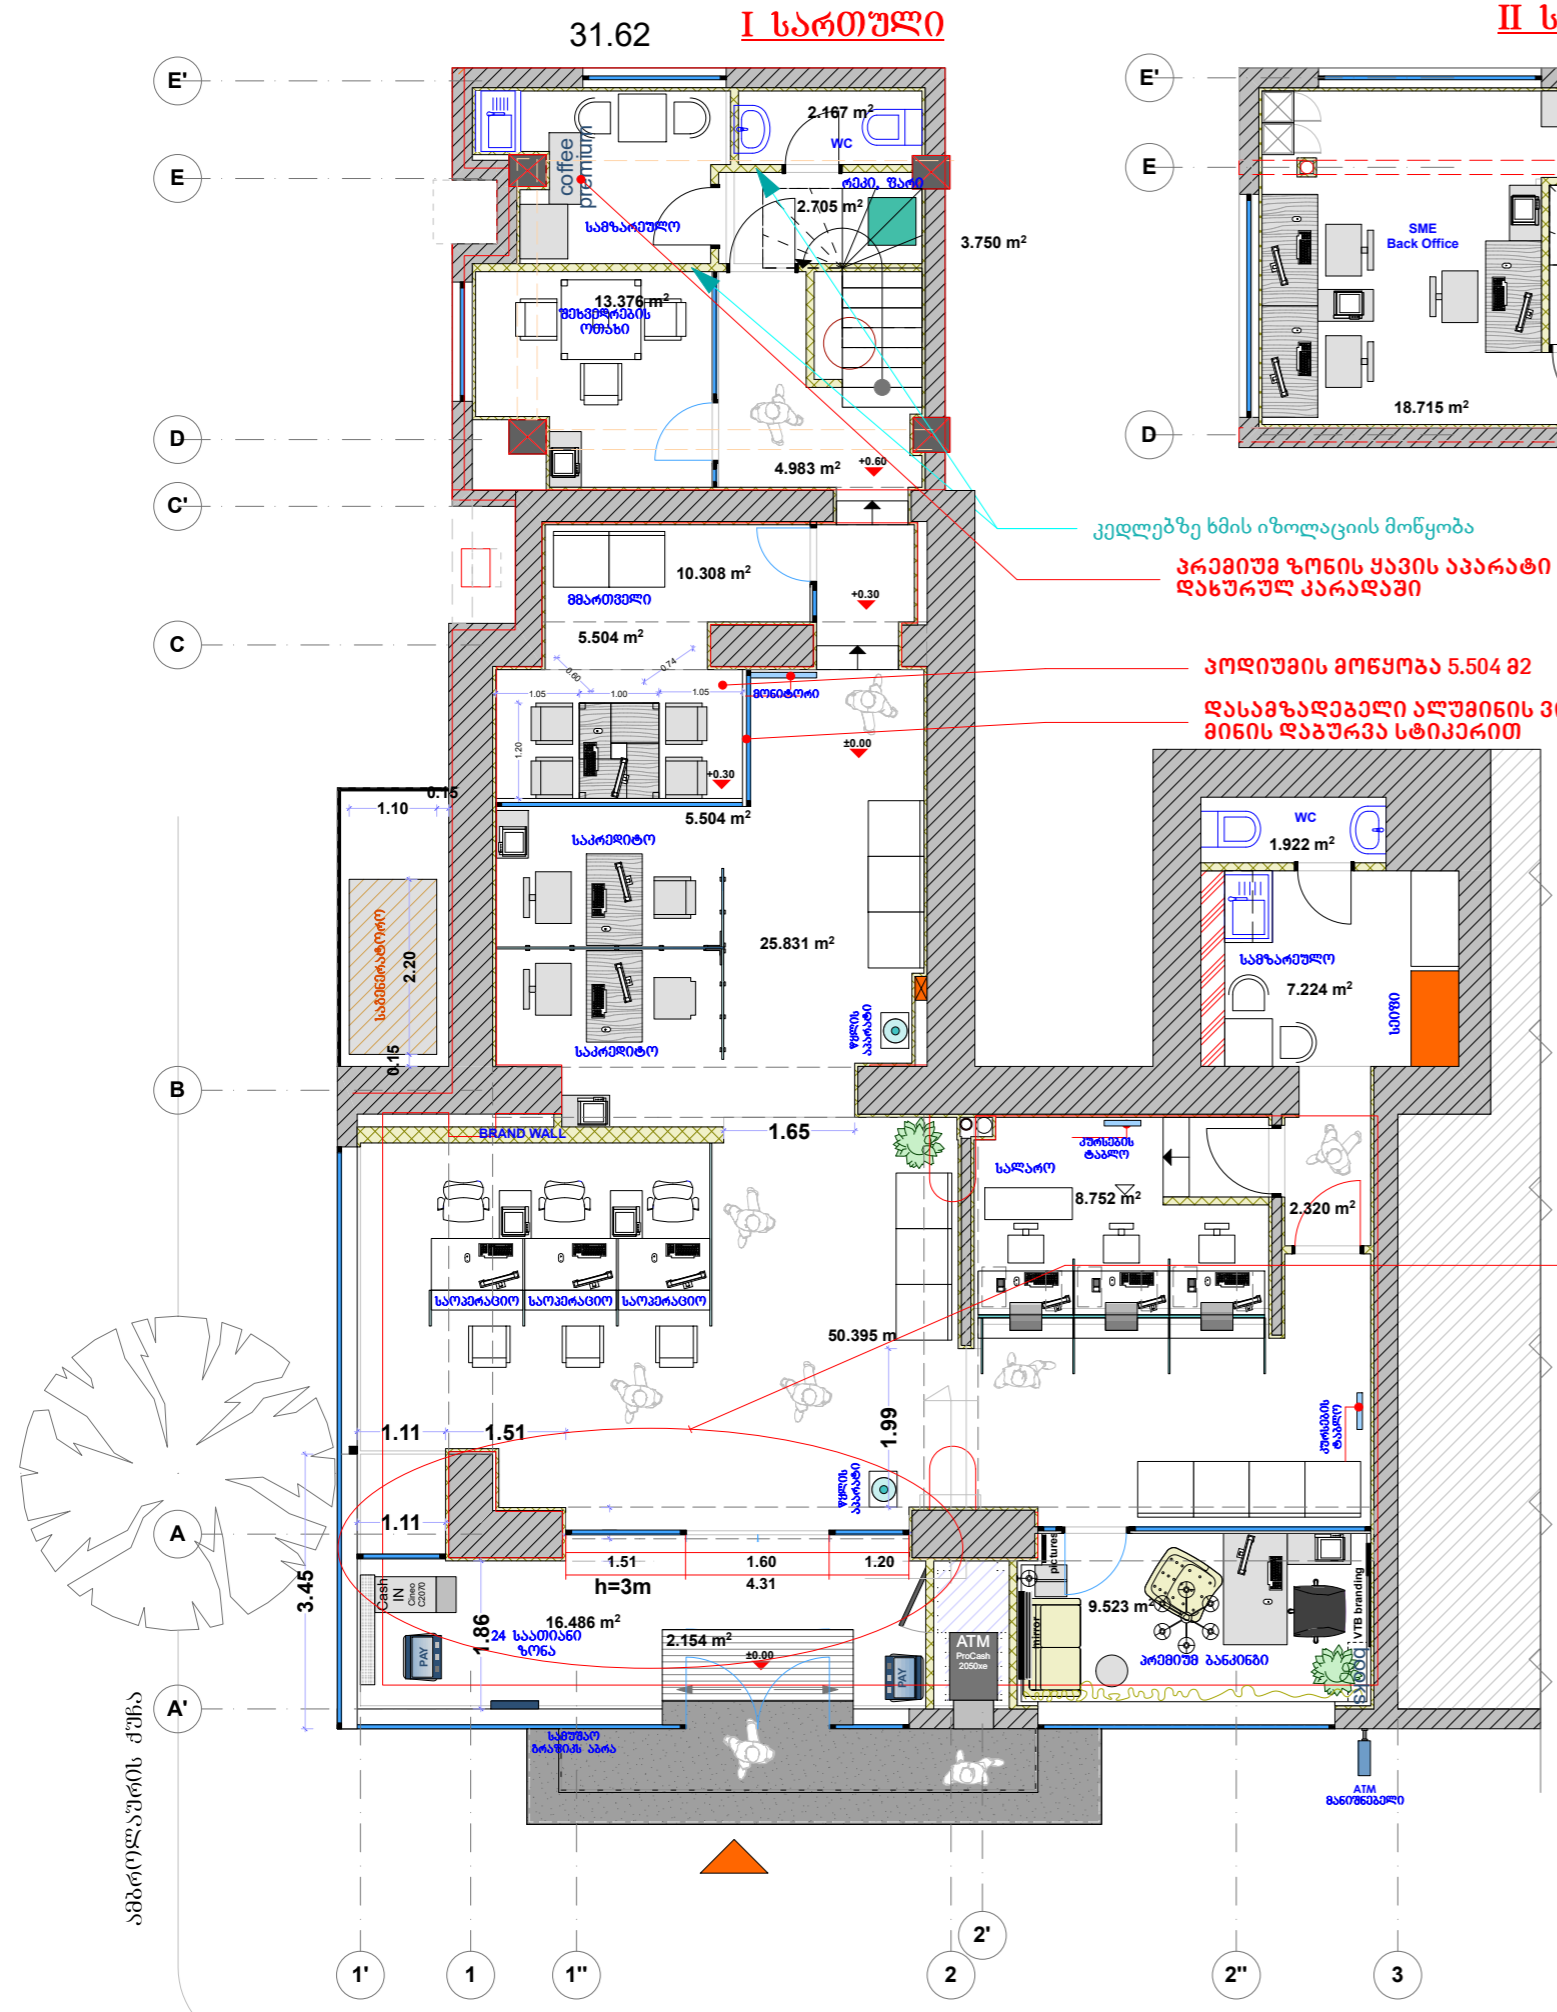

კედლებზე ხმის იზოლაციის მონწყობა
პრემიუმ ზონის ყაველი აპარატი
დასურულ კარადგები
კოფინის მოწყობა 5.504 მ²
დასამუშაოებელი ალუმინის ვიტრაჟი.
მინის დასურვა სტიკერით

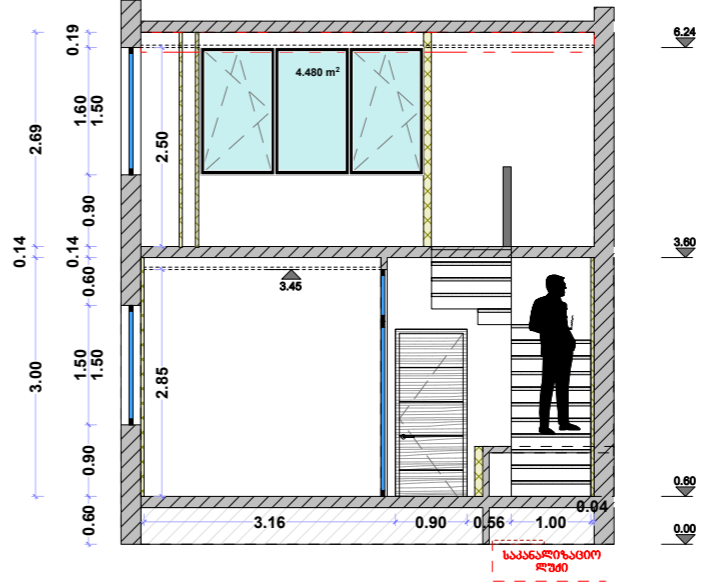

გითითებულ ადგილზე
დამონტაჟდეს ალუმინის ვიტრაჟი
ორფრთიანი კარით

