ქ. თბილისი

მაღლივი კორპუსის მიმდებარედ მდებარე ფართის პროექტირება "ვითიბი ბანკი ჯორჯიასთვის "

განივი და გრძივი ჭრილები

ჭრილი 1 - 1

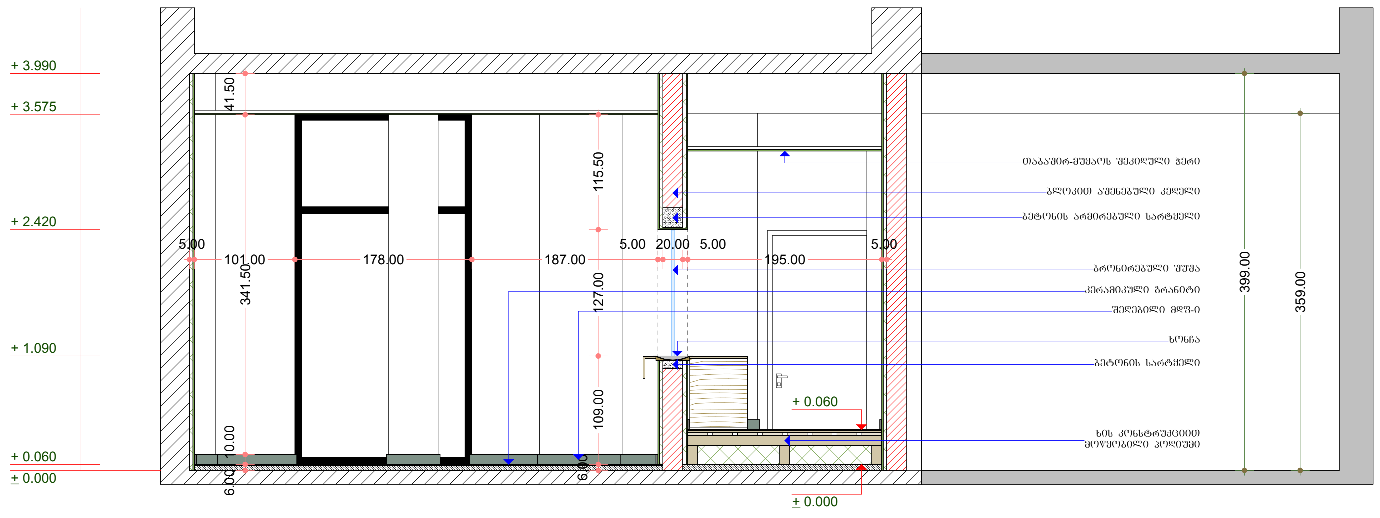
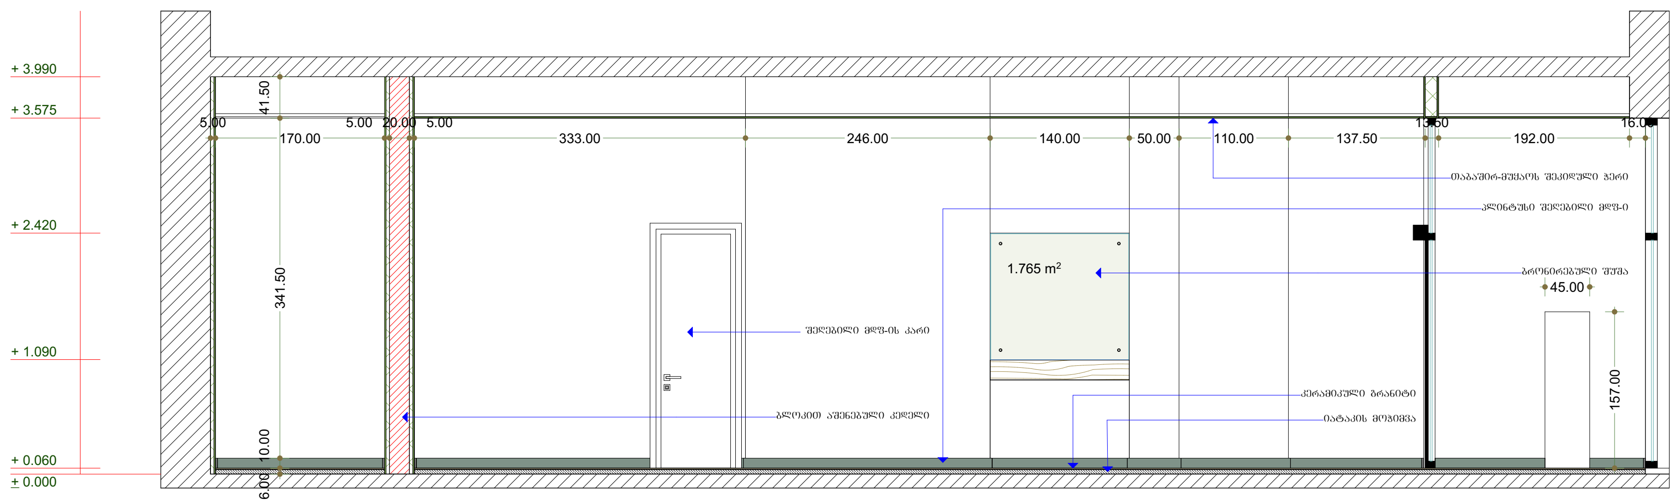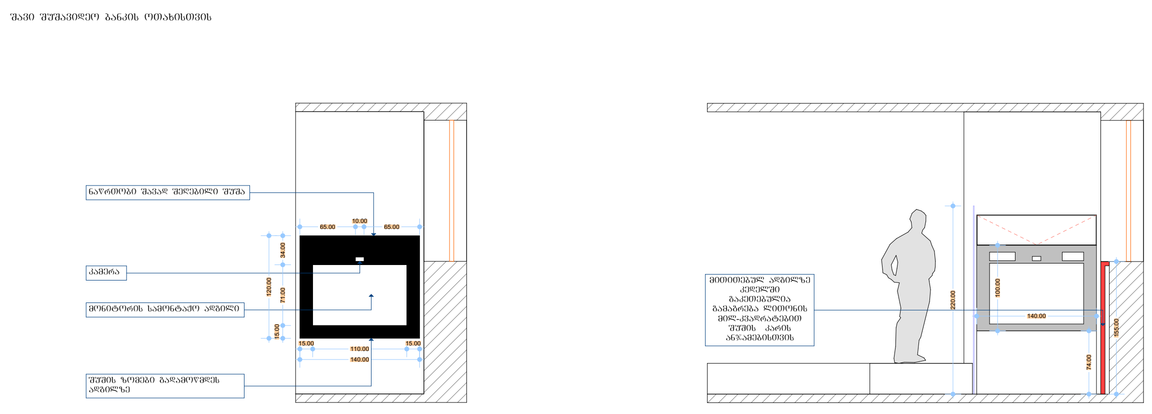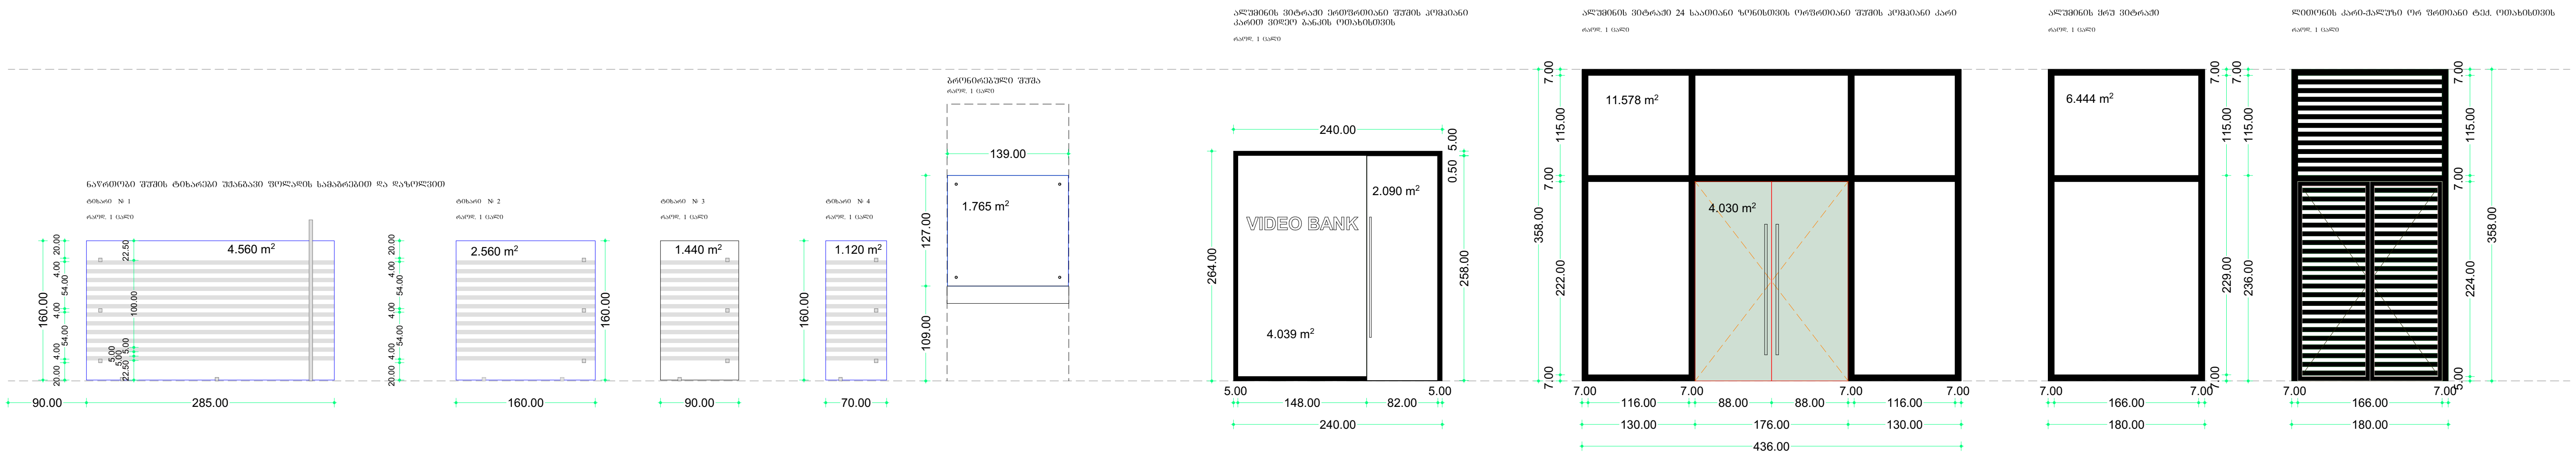
ჭრილი 2 - 2