

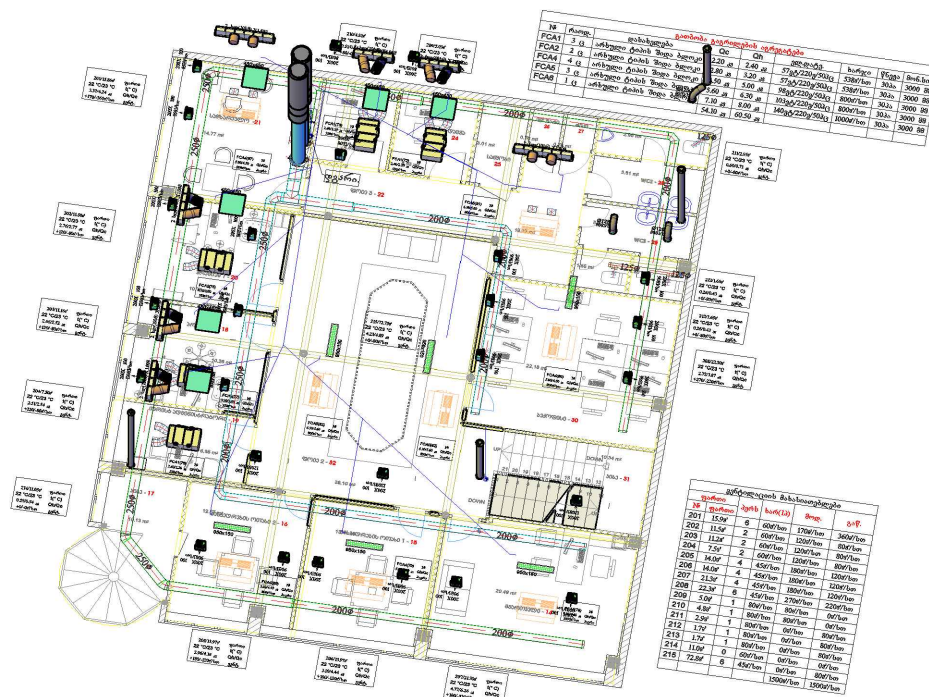


ვითიბი ბანკის ფილიალი ბათუმში

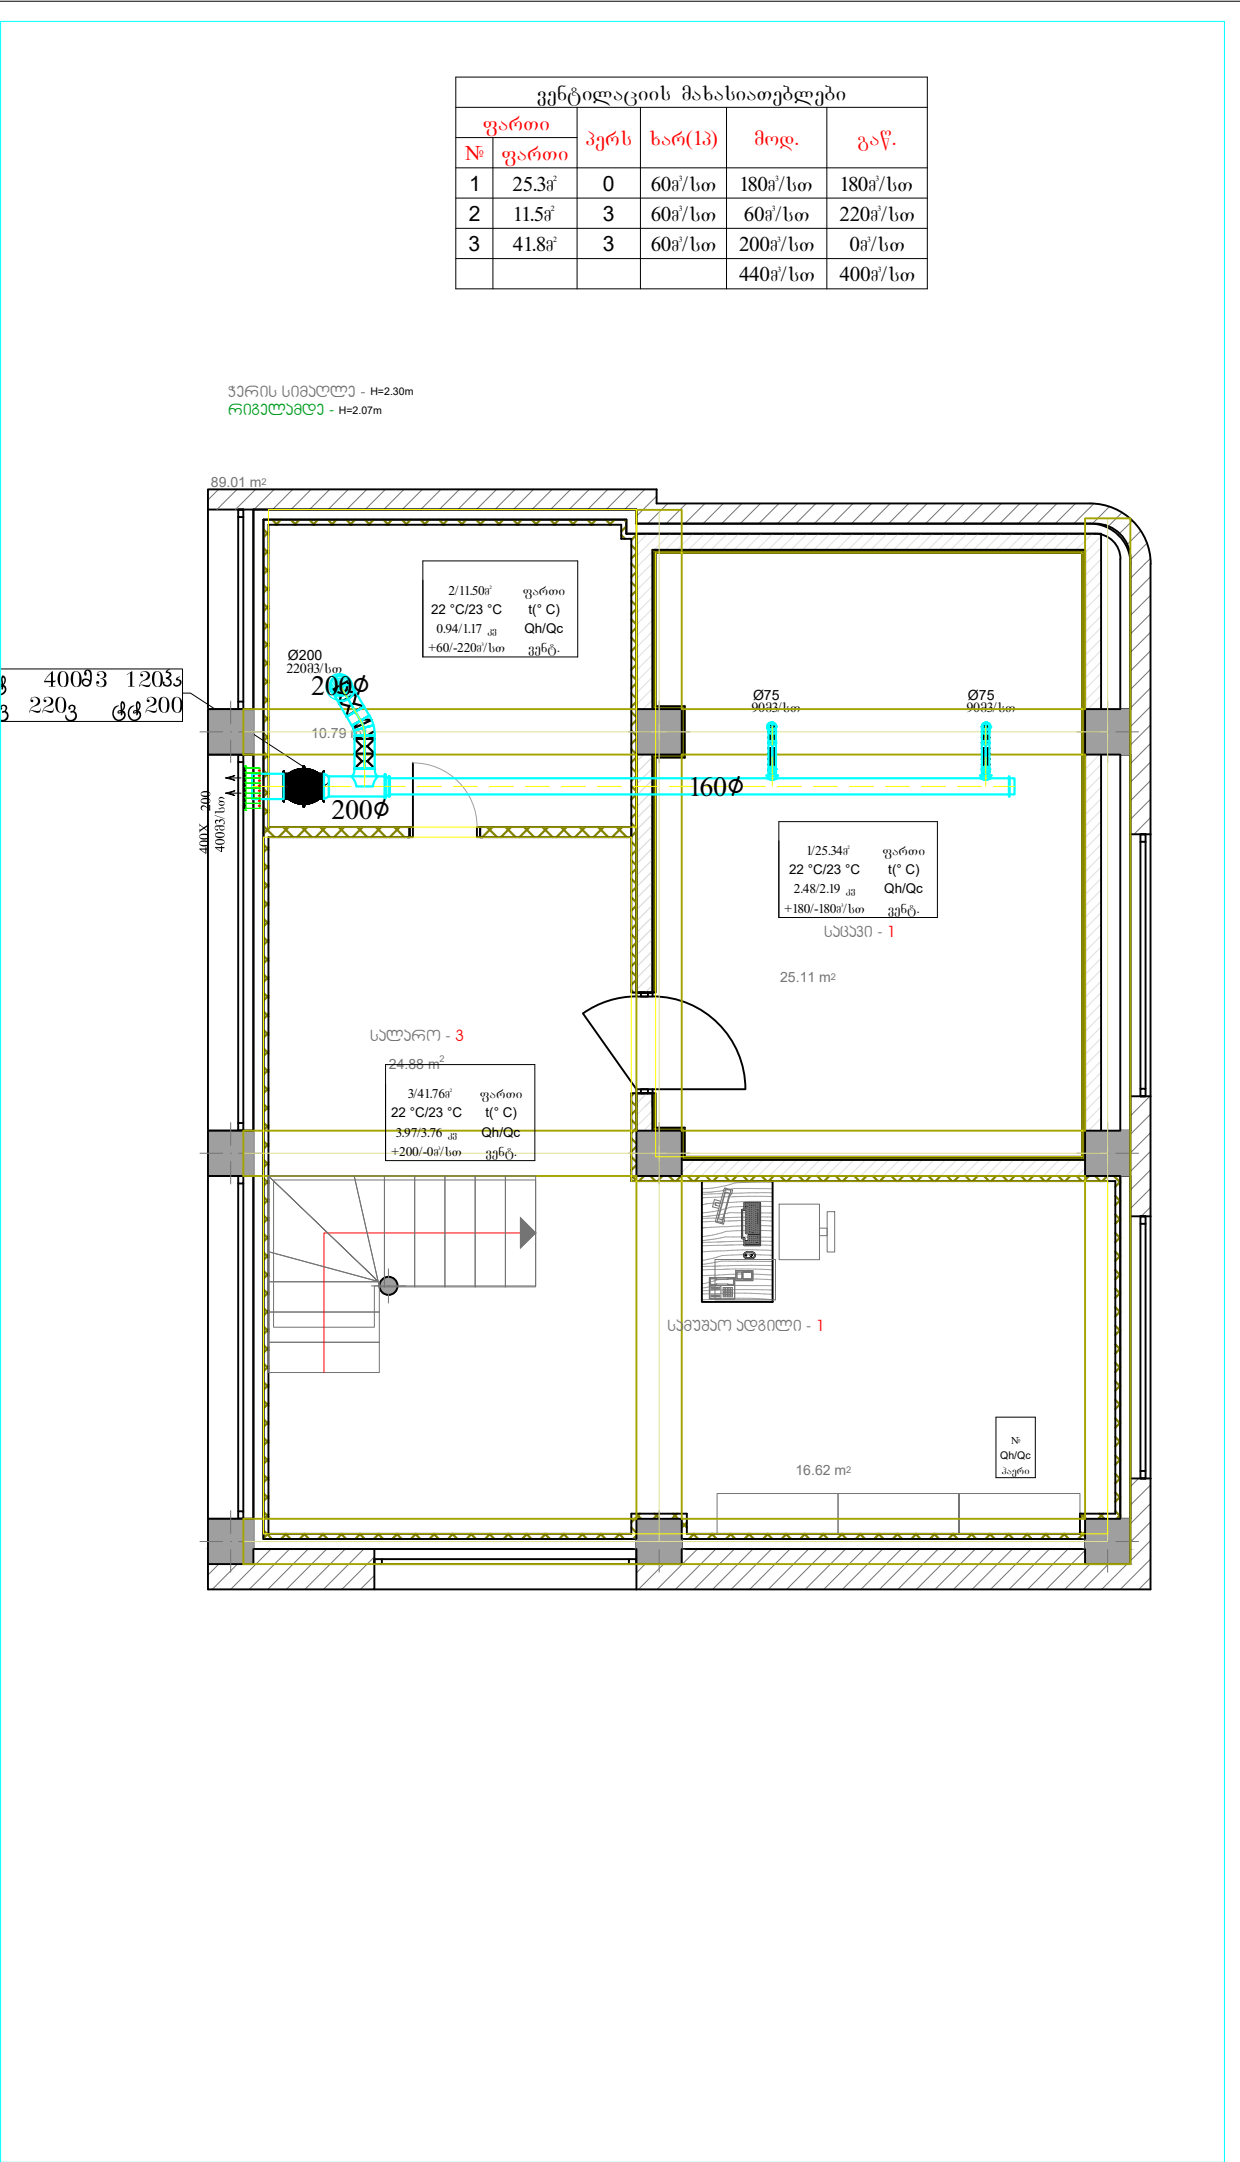

ნახაზების ჩამონათვალი			
№	დასახელება	ინდექსი	ფორმატი
1	თაფურცელი	1	A3
2	ხარდაფის გეგმა	2	A3
3	I სართულის გეგმა	3	A3
4	I სართულის აქსონომეტრია	4	A3
5	II სართულის გეგმა	5	A3
6	II სართულის აქსონომეტრია	6	A3
7	სახურავის გეგმა	7	A3

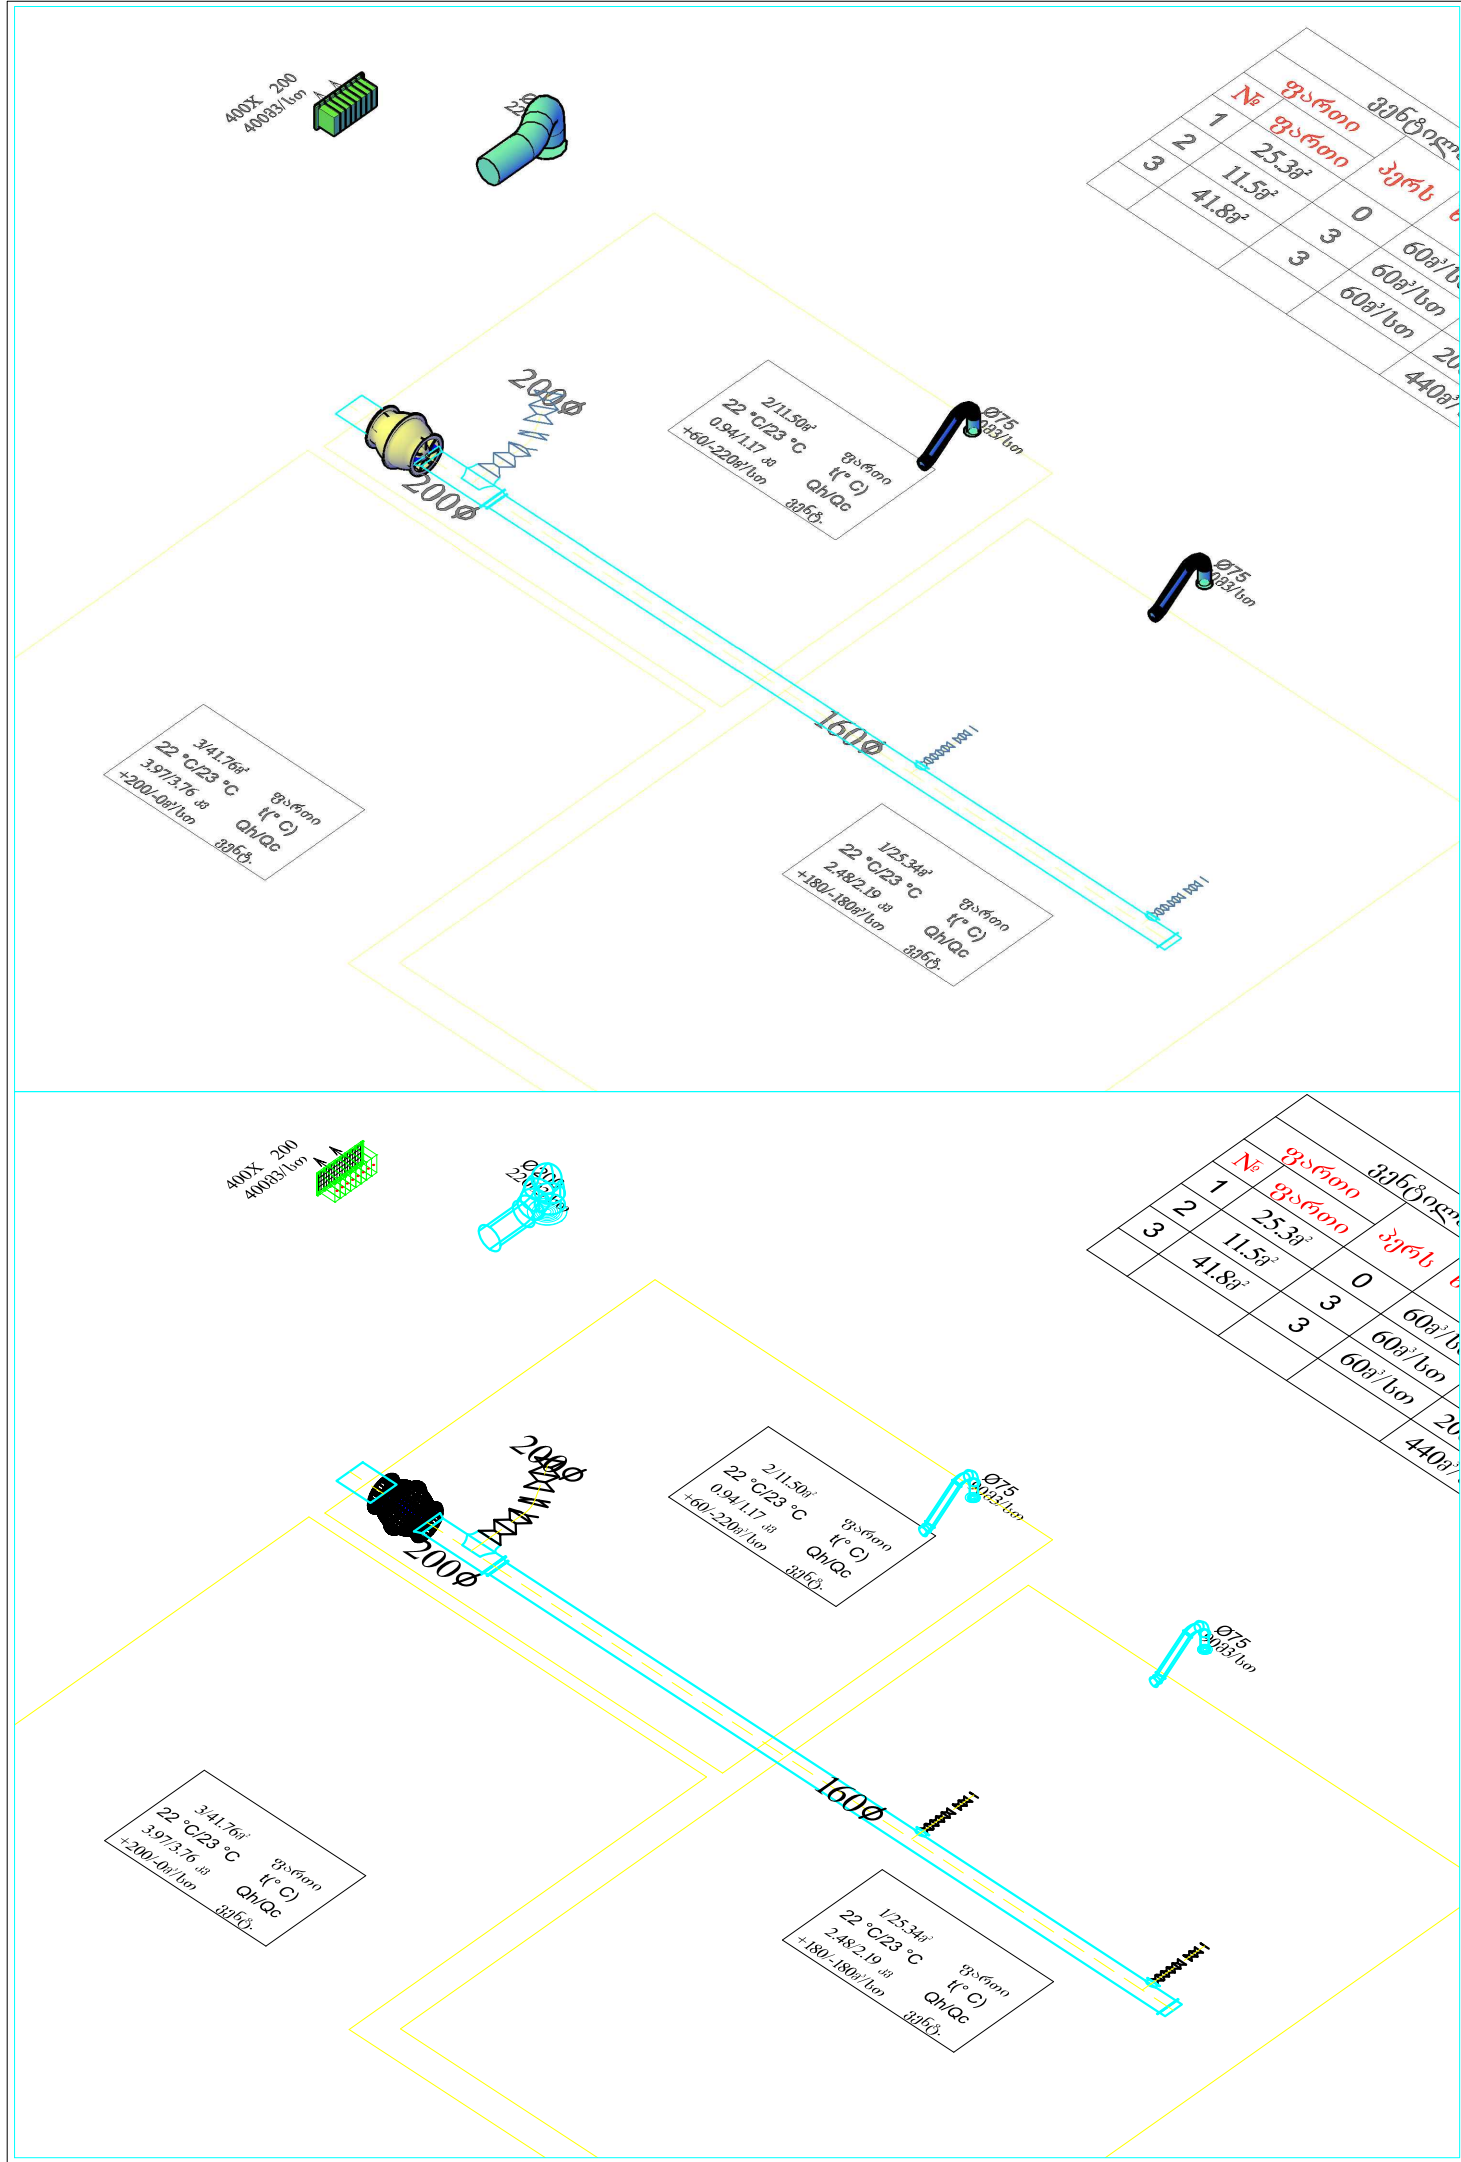

FILE NAME
შპს "საქსტალი"

PAGE FORMAT
შპს "საქსტალი"

DWG

ISO full bleed A3 (420.00 x 297.00 MM)

SYMBOLS

სიმბოლოები



კასეტური ტიპის შიდა ბლოკი



არხული ტიპის შიდა ბლოკი



კედლის ტიპის შიდა ბლოკი



დრეკადი
პარსტატი



გაწოვის პარსტატი



მოდიფიკაციის პარსტატი
(შეფუთვა)

GENERAL NOTES:

შენიშვნები

შენიშვნა: სისტემის შიდა
პარსტატები კეთდება
სპირალური მრგვალი
მოთუთიებული ფოლადით
შეფუთვის გარეშე
(შემოტანილი პაერი ზაფხულში
არ გრილდება)

POSITION













1:75


გ-2

ფ-7

კენტილაციის მახასიათებლები					
ფართი		პერს	ხარ(13)	მოღ.	გაწ.
№	ფართი				
101	8.1ა	3	60ა/სო	180ა/სო	180ა/სო
102	149.1ა	40	36ა/სო	1200ა/სო	1320ა/სო
103	23.5ა	3	60ა/სო	0ა/სო	0ა/სო
104	14.7ა	2	60ა/სო	120ა/სო	0ა/სო
				1500ა/სო	1500ა/სო

FILE NAME შპს-ის სახელი	PAGE FORMAT ფურცლის ზომები	ISO full bleed A3 (420.00 x 297.00 MM)
DWG	PROCESSING DATE დაამუშავების თარიღი	

SYMBOLS

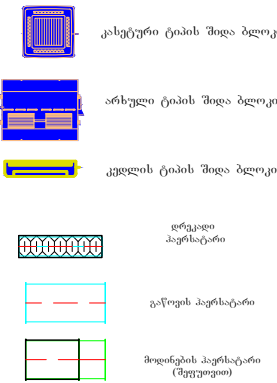


GENERAL NOTES:

შენიშვნა: სიტყვის შიდა
ჰაერსატარები კეთდება
სპირალური მრგვალი
მოთუთიებული ფოლადით
შეფუთვის გარეშე
(შემოტანილი ჰაერი საფხულში
არ გრილდება)


DRAWING NAME:
 ღასახელსა:
 გათბობა გაგრილება კონტროლის პროექტი
 I სართულის გეგმა

SCALE მასშტაბი	LAYOUT გეგმვა	SHEETS ფურცლები
1:75	გ-3	ფ-7

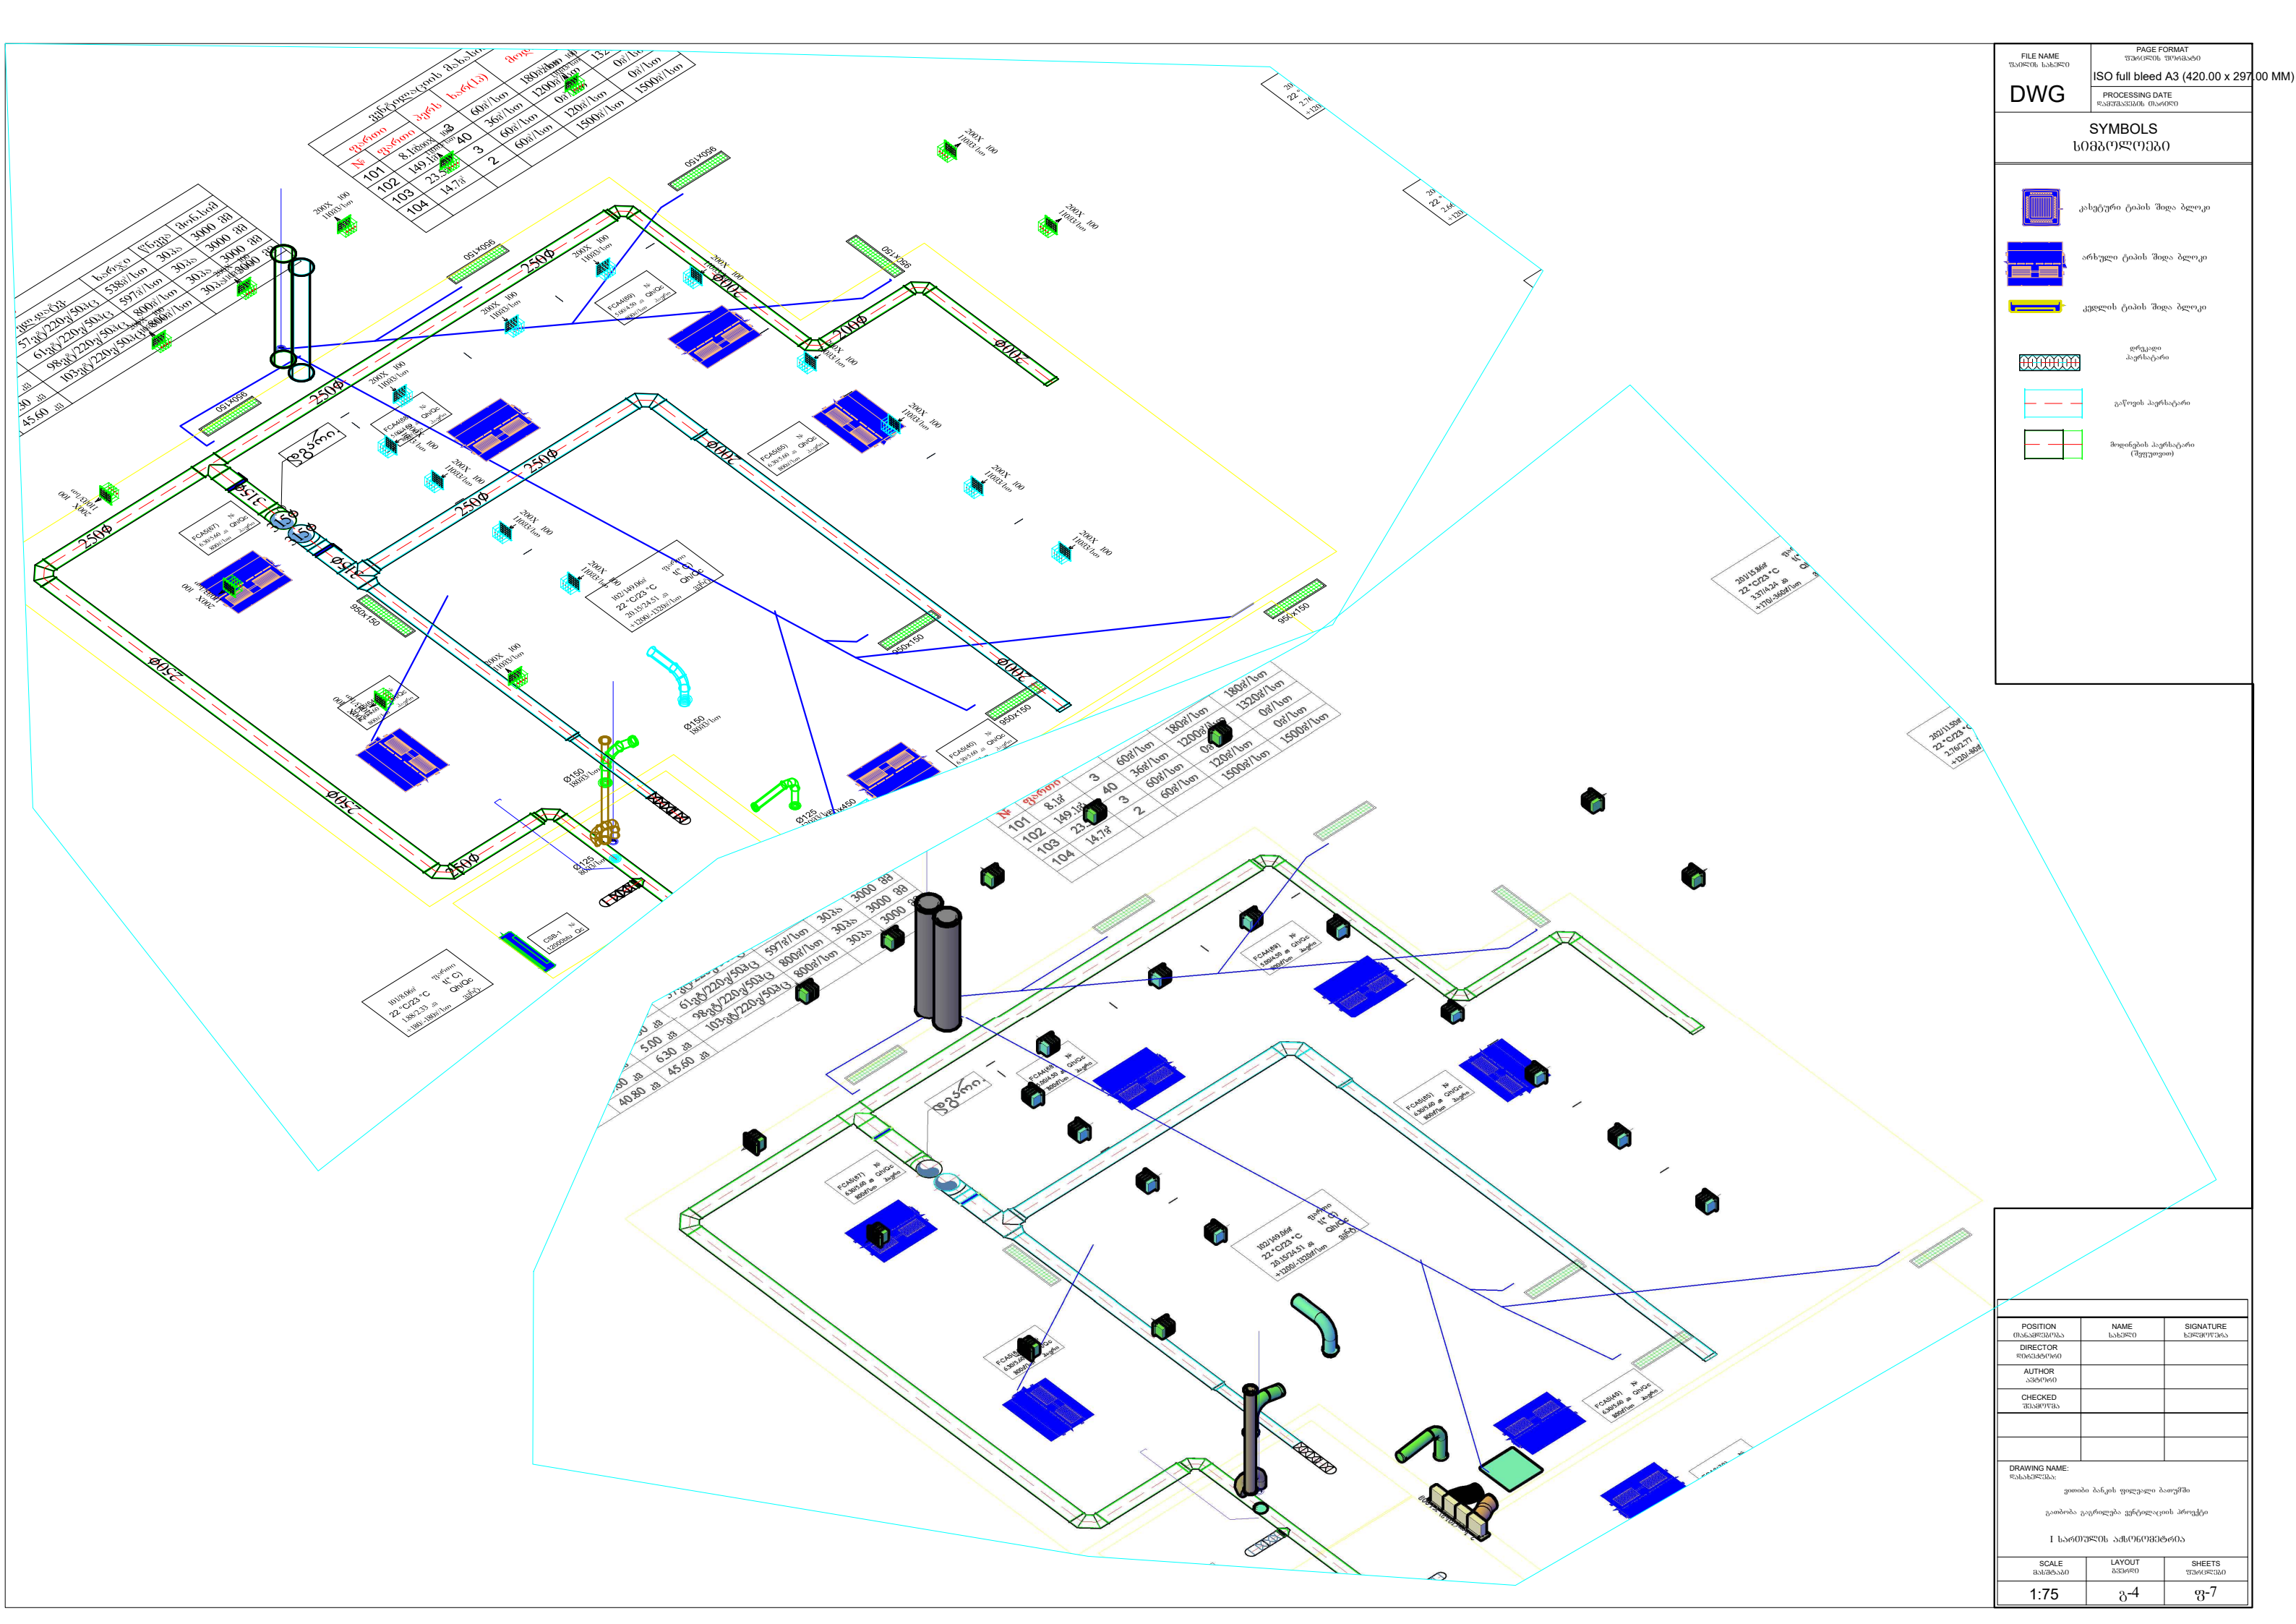

FILE NAME
შპს-ს სახელი

PAGE FORMAT
შპს-ს სახელი

DWG

ISO full bleed A3 (420.00 x 297.00 MM)

SYMBOLS

სიმბოლოები



კაბელური ტიპის შიდა ბლოკი



არხული ტიპის შიდა ბლოკი



კედლის ტიპის შიდა ბლოკი



დრეკადი
პერსტატორი




გაწოვის პერსტატორი



მოდიფიკაციის პერსტატორი
(შუქუფი)

POSITION მანაჟერის პოზიცია	NAME სახელი	SIGNATURE ხელმოწერა
DIRECTOR მენეჯერი		
AUTHOR ავტორი		
CHECKED შეამოწმა		
DRAWING NAME: შპს-ს სახელი		
SCALE მასშტაბი	LAYOUT პროექტი	SHEETS ფურცლები
1:75	გ-4	ფ-7

გათბობა გაგრილების აგრეგატები							
N#	რაოდ.	დასახელება	Qc	Qh	ელ.დატე.	ხარჯი	წნევა
FCA1	3 ც	არხული ტიპის შიდა ბლოკი	2.20 კვ	2.40 კვ	57ვტ/220ვ/50ჰც	538მ/სთ	30პა
FCA2	2 ც	არხული ტიპის შიდა ბლოკი	2.80 კვ	3.20 კვ	57ვტ/220ვ/50ჰც	538მ/სთ	30პა
FCA4	4 ც	არხული ტიპის შიდა ბლოკი	4.50 კვ	5.00 კვ	98ვტ/220ვ/50ჰც	800მ/სთ	30პა
FCA5	3 ც	არხული ტიპის შიდა ბლოკი	5.60 კვ	6.30 კვ	103ვტ/220ვ/50ჰც	800მ/სთ	30პა
FCA6	1 ც	არხული ტიპის შიდა ბლოკი	7.10 კვ	8.00 კვ	140ვტ/220ვ/50ჰც	1000მ/სთ	30პა
			54.10 კვ	60.50 კვ			

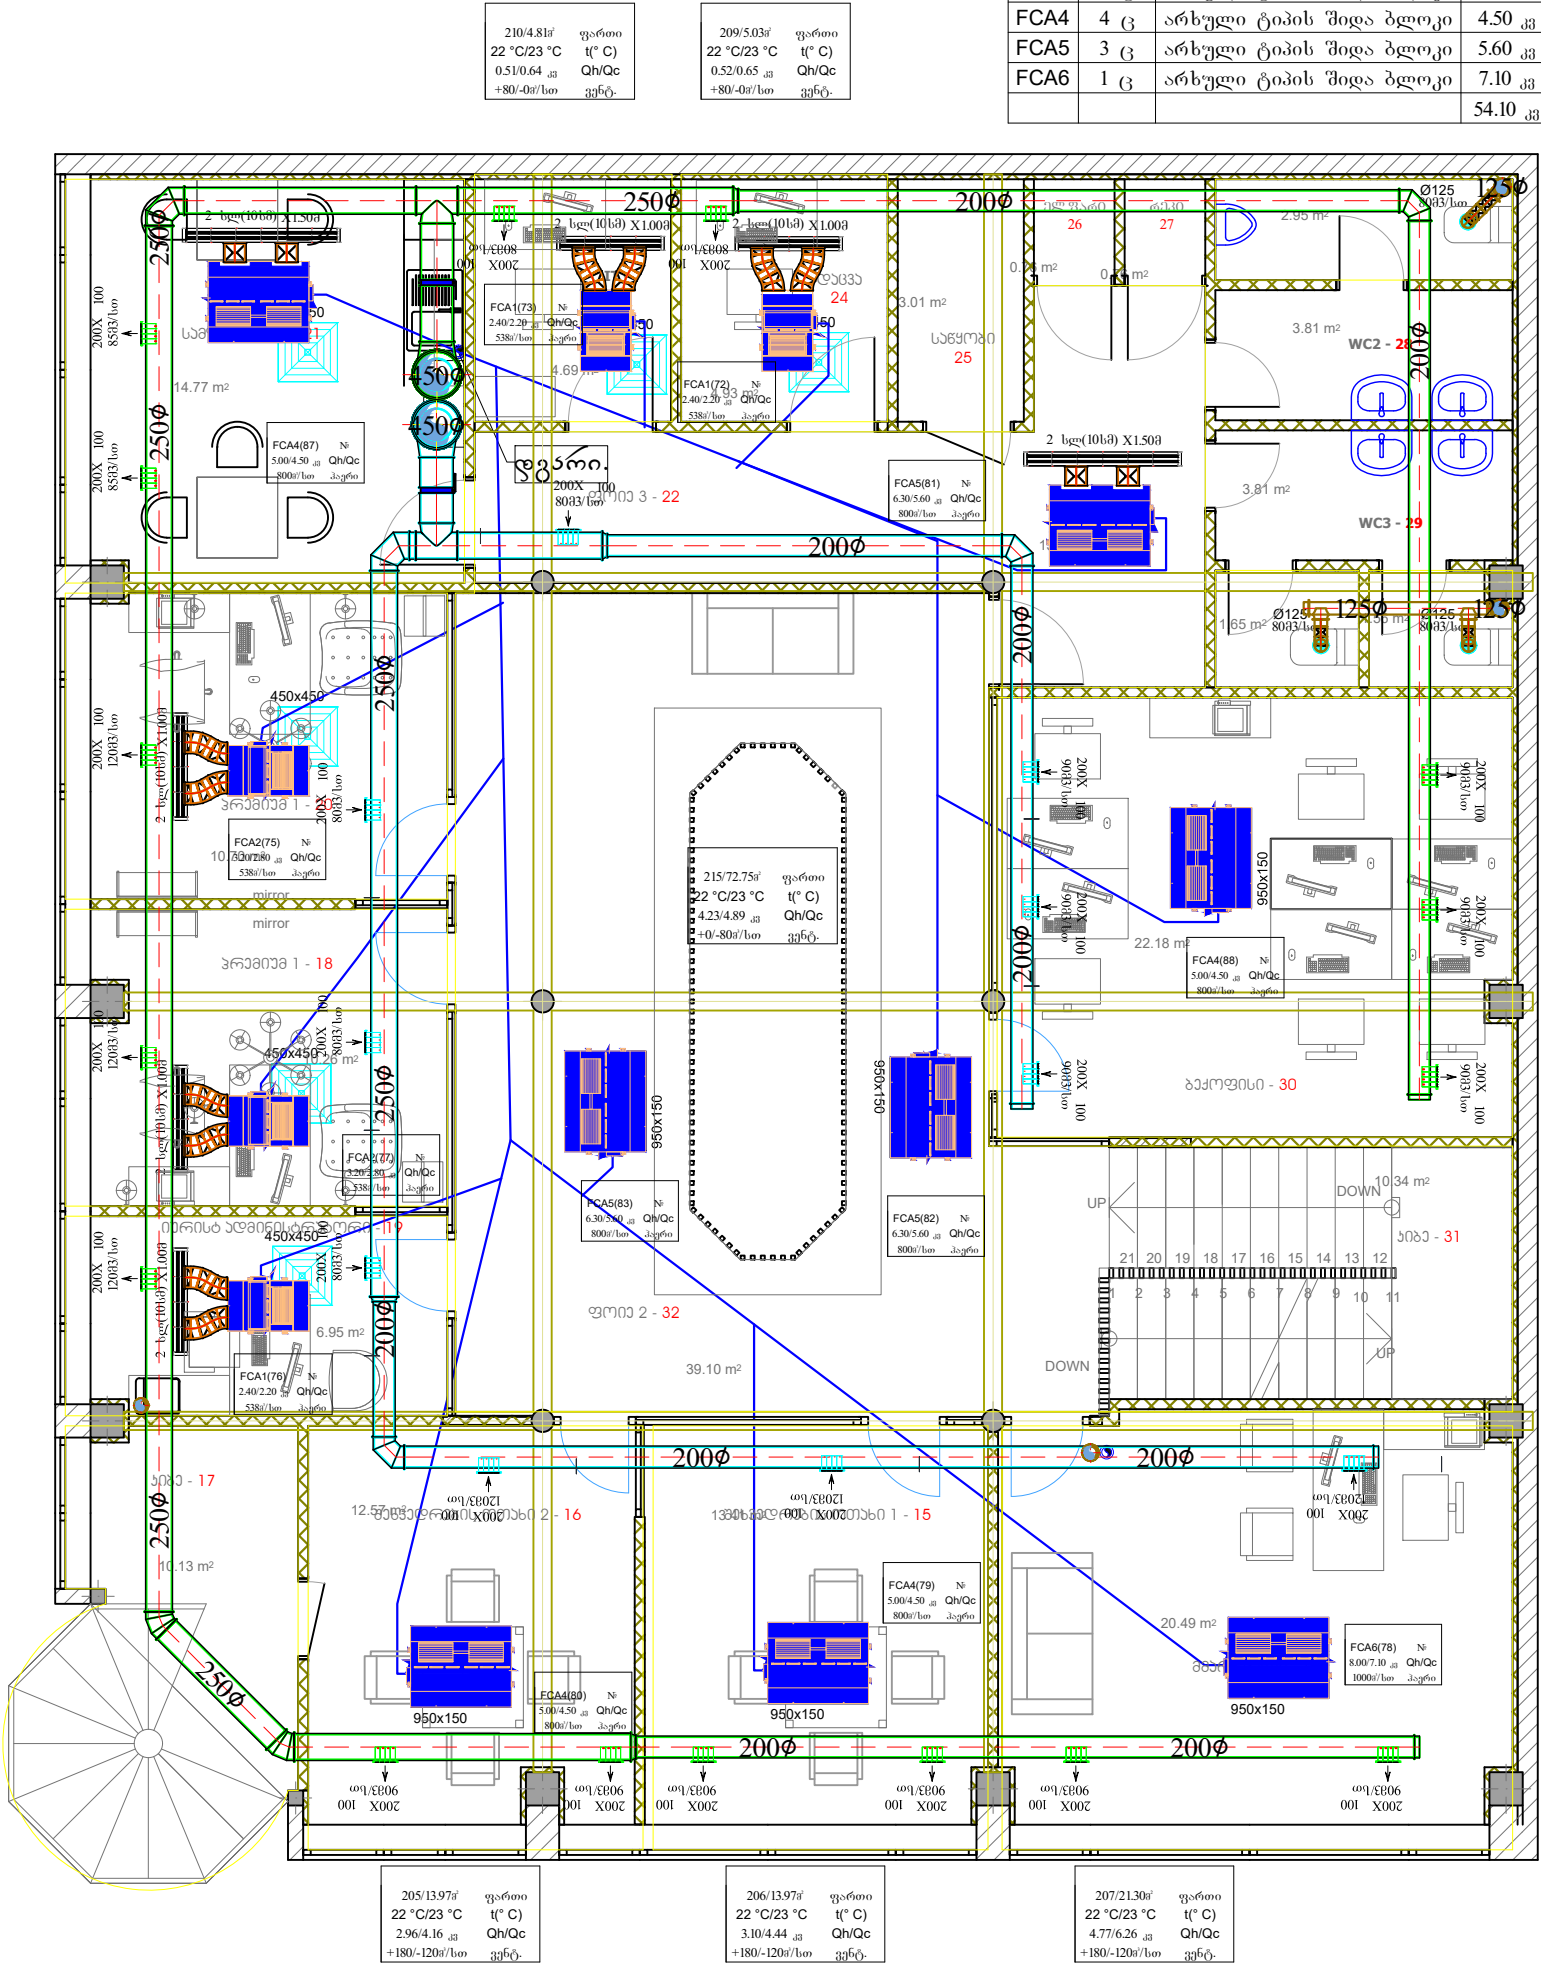

211/2.95მ² ფართი
22 °C/23 °C t(° C)
0.69/0.71 კვ Qh/Qc
+0/-80მ/სთ ვენტ.

213/1.65მ² ფართი
22 °C/23 °C t(° C)
0.26/0.43 კვ Qh/Qc
+0/-80მ/სთ ვენტ.

212/1.65მ² ფართი
22 °C/23 °C t(° C)
0.26/0.43 კვ Qh/Qc
+0/-80მ/სთ ვენტ.

208/22.30მ² ფართი
22 °C/23 °C t(° C)
2.72/3.87 კვ Qh/Qc
+270/-220მ/სთ ვენტ.

ვენტილაციის მახასიათებლები					
N#	ფართი	პერს	სარ(13)	მოლ.	გაწ.
201	15.9მ ²	6	60მ/სთ	170მ/სთ	360მ/სთ
202	11.5მ ²	2	60მ/სთ	120მ/სთ	80მ/სთ
203	11.2მ ²	2	60მ/სთ	120მ/სთ	80მ/სთ
204	7.5მ ²	2	60მ/სთ	120მ/სთ	80მ/სთ
205	14.0მ ²	4	45მ/სთ	180მ/სთ	120მ/სთ
206	14.0მ ²	4	45მ/სთ	180მ/სთ	120მ/სთ
207	21.3მ ²	4	45მ/სთ	180მ/სთ	120მ/სთ
208	22.3მ ²	6	45მ/სთ	270მ/სთ	220მ/სთ
209	5.0მ ²	1	80მ/სთ	80მ/სთ	0მ/სთ
210	4.8მ ²	1	80მ/სთ	80მ/სთ	0მ/სთ
211	2.9მ ²	1	80მ/სთ	0მ/სთ	80მ/სთ
212	1.7მ ²	1	80მ/სთ	0მ/სთ	80მ/სთ
213	1.7მ ²	1	80მ/სთ	0მ/სთ	80მ/სთ
214	11.0მ ²	0	60მ/სთ	0მ/სთ	0მ/სთ
215	72.8მ ²	6	45მ/სთ	0მ/სთ	80მ/სთ
				1500მ/სთ	1500მ/სთ

FILE NAME
შპს-ს სახელი

PAGE FORMAT
ფორმატი, ფურცლის
ISO full bleed A3 (420.00 x 297.00 MM)

DWG

SYMBOLS

სიმბოლოები

კასეტური ტიპის შიდა ბლოკი

არხული ტიპის შიდა ბლოკი

კედლის ტიპის შიდა ბლოკი

დრეკადი პერსტატი

გაწევის პერსტატი

მოღწევის პერსტატი (შუქუფი)

GENERAL NOTES:

შენიშვნა:

შენიშვნა: სიტემის შიდა პერსტატები კეთდება სპირალური მრგვალი მოთუთებული ფოლადით შეფუთვის გარეშე (შემოტანილი პაერი ზაფხულში არ გრილდება)


POSITION	NAME	SIGNATURE
DIRECTOR	სახელი	სახელი
AUTHOR	სახელი	სახელი
CHECKED	სახელი	სახელი

DRAWING NAME:
შპს-ს სახელი

გთხოვთ გაგრილება ვენტილაციის პროექტი



II სართულის გეგმა

SCALE	LAYOUT	SHEETS
1:75	გ-5	ფ-7

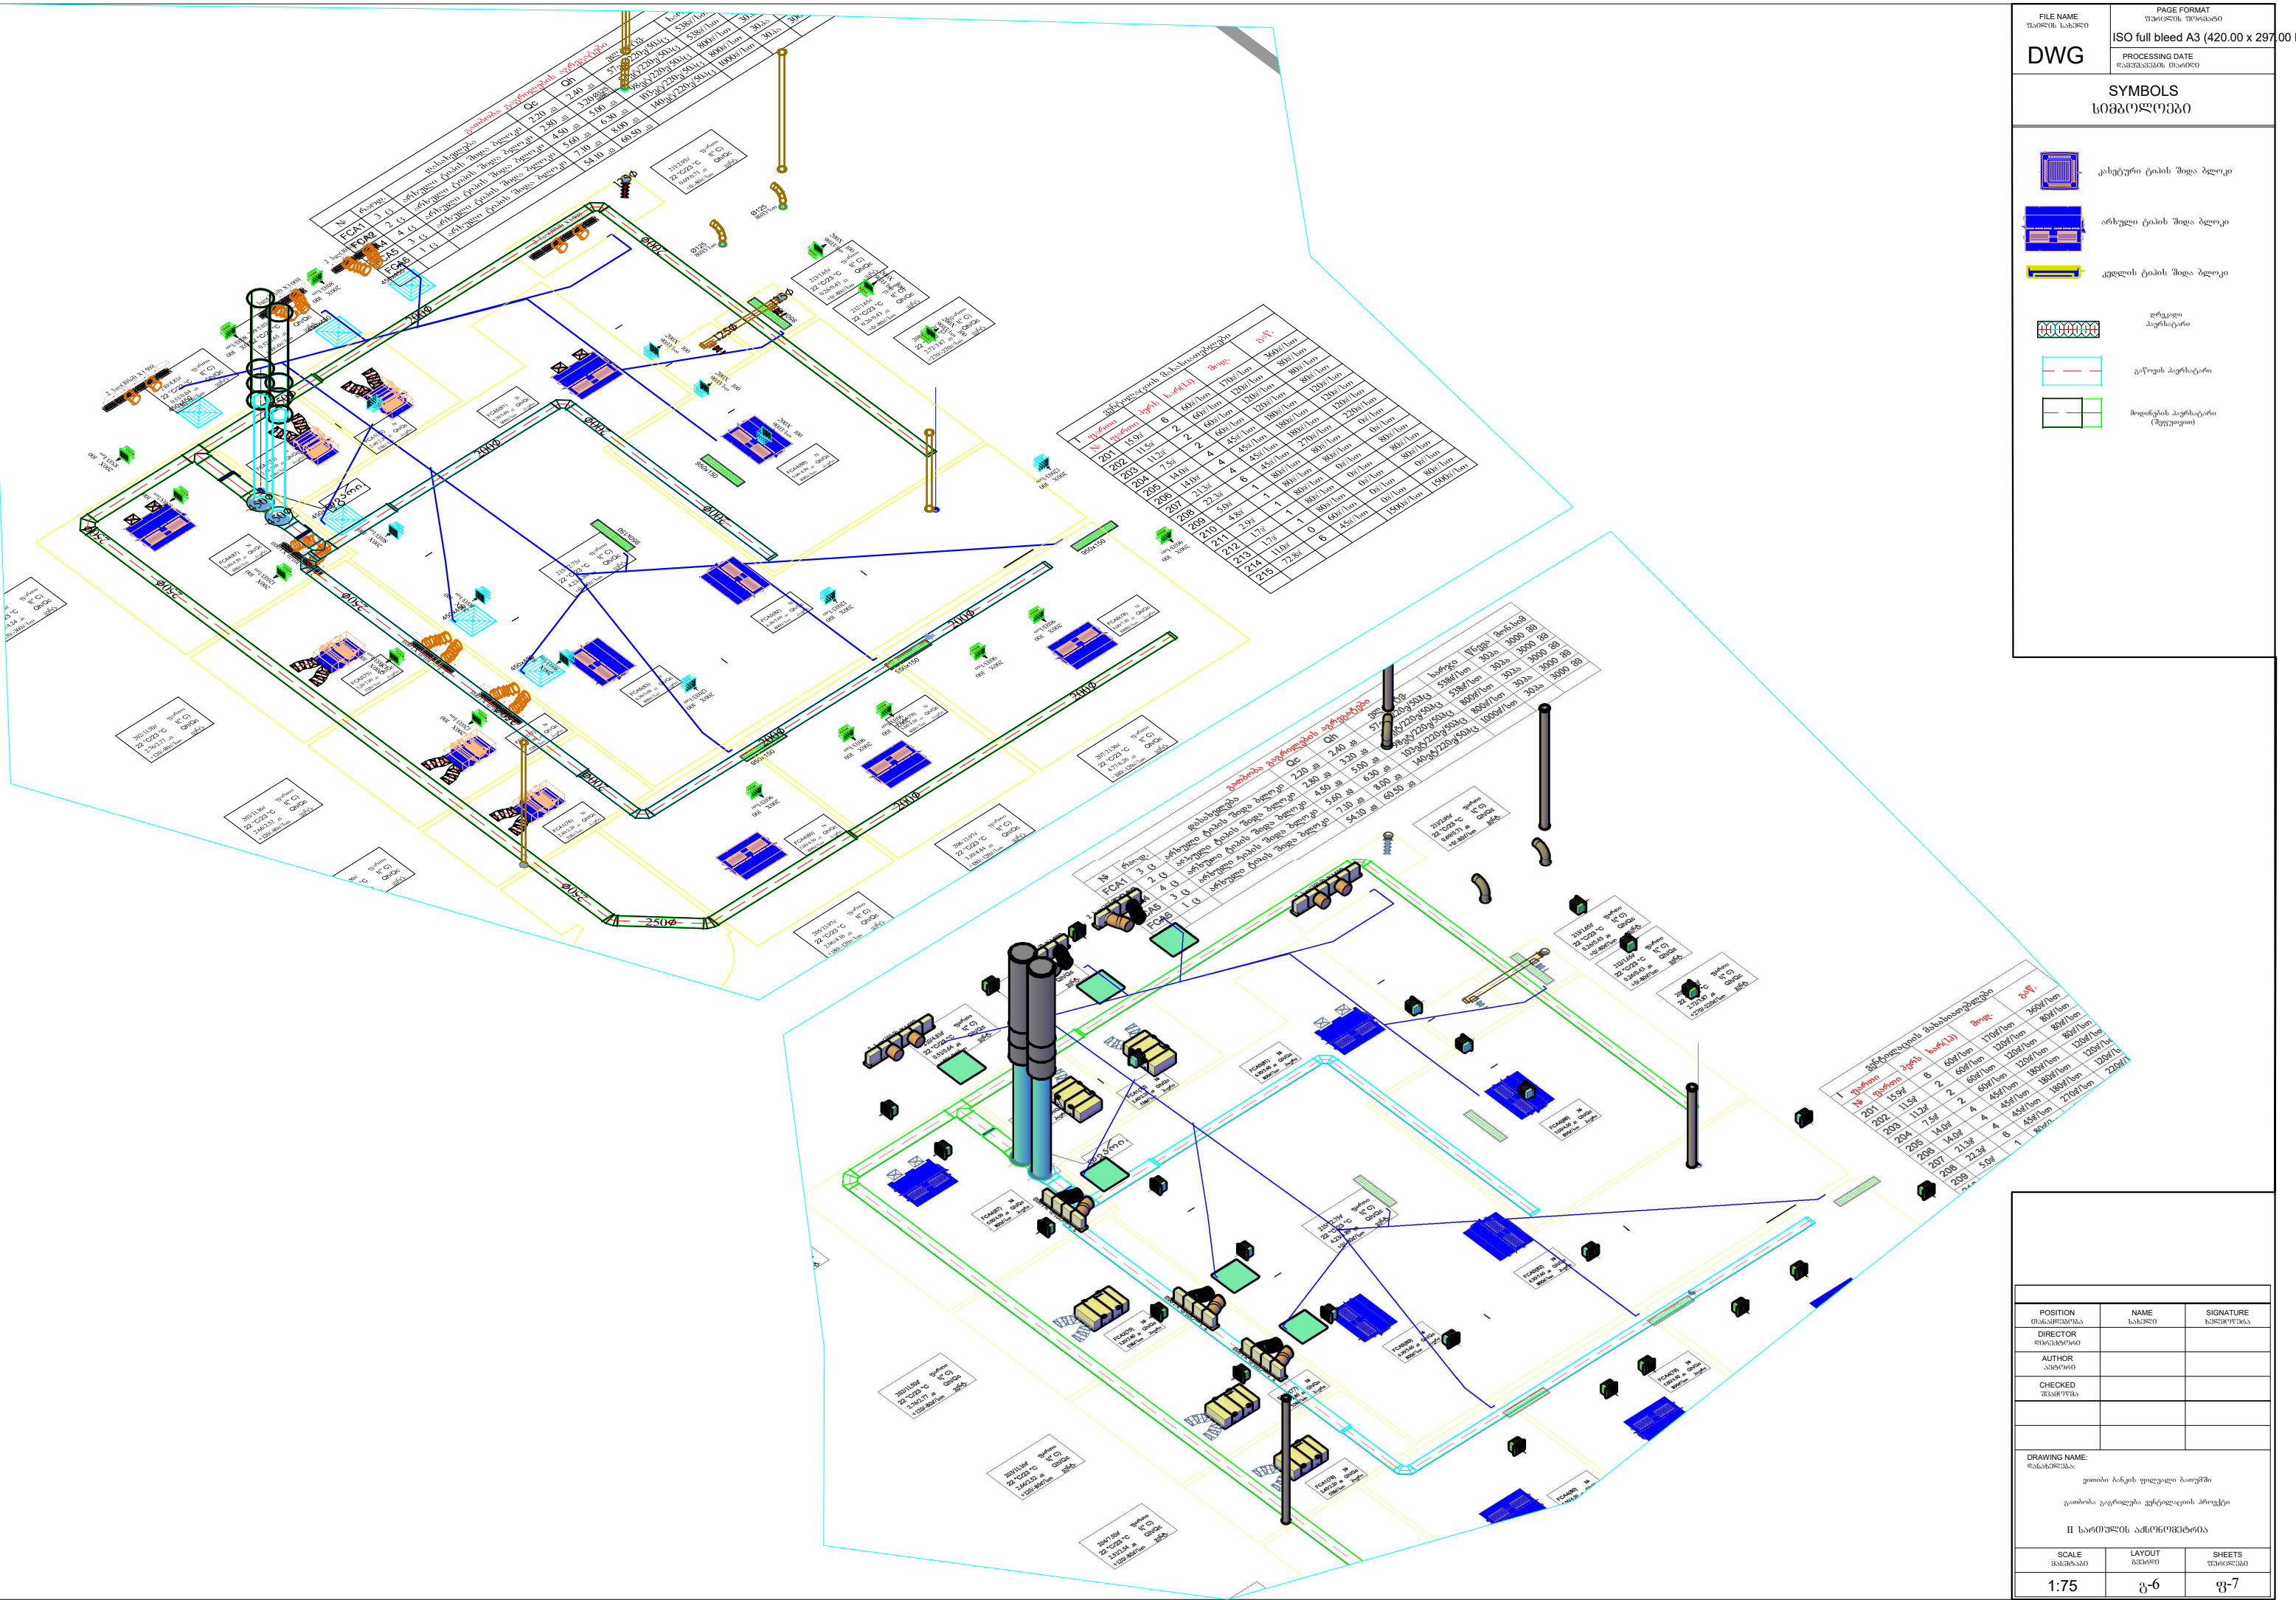

განმარტება									

განმარტება									
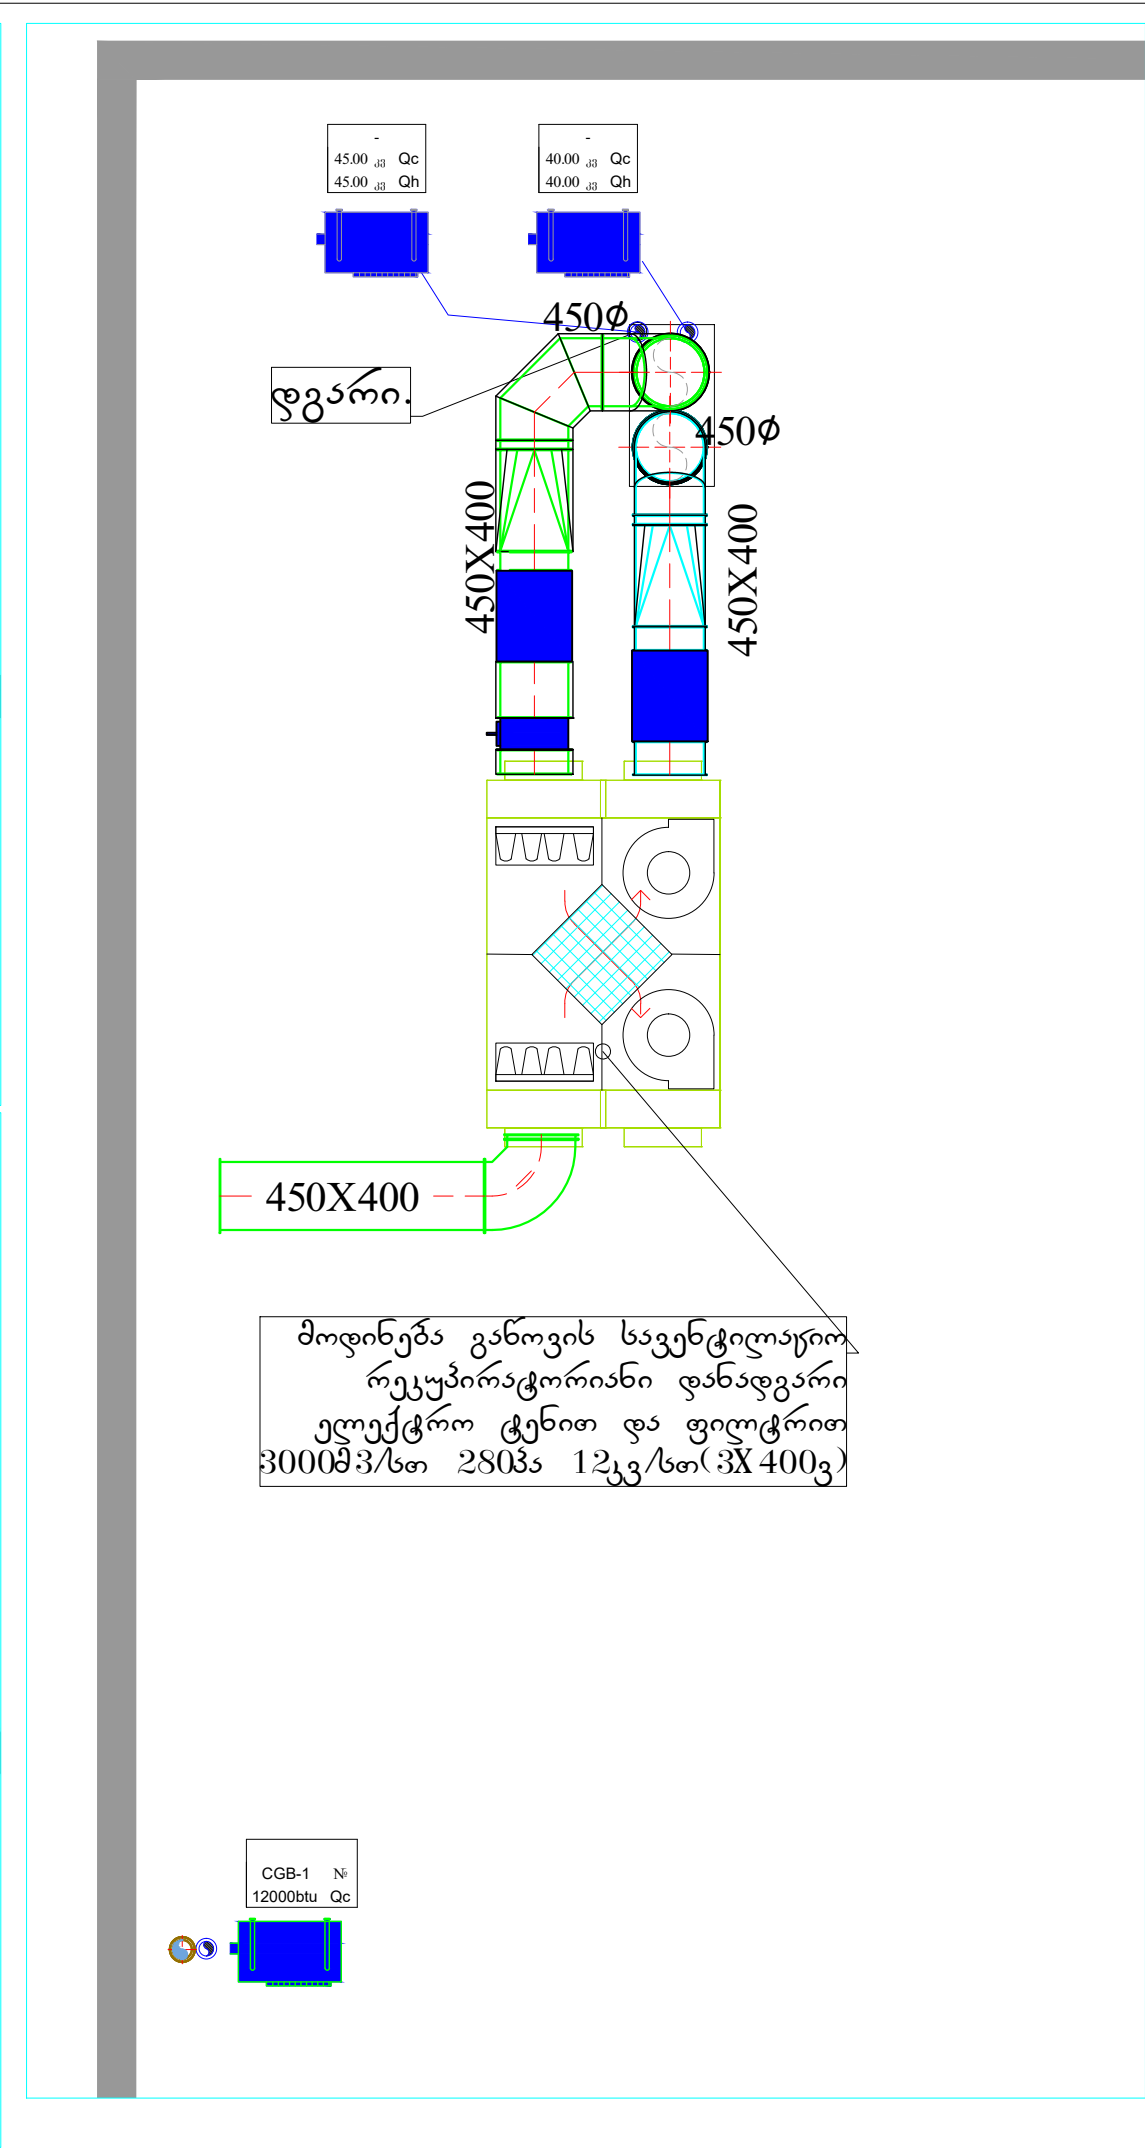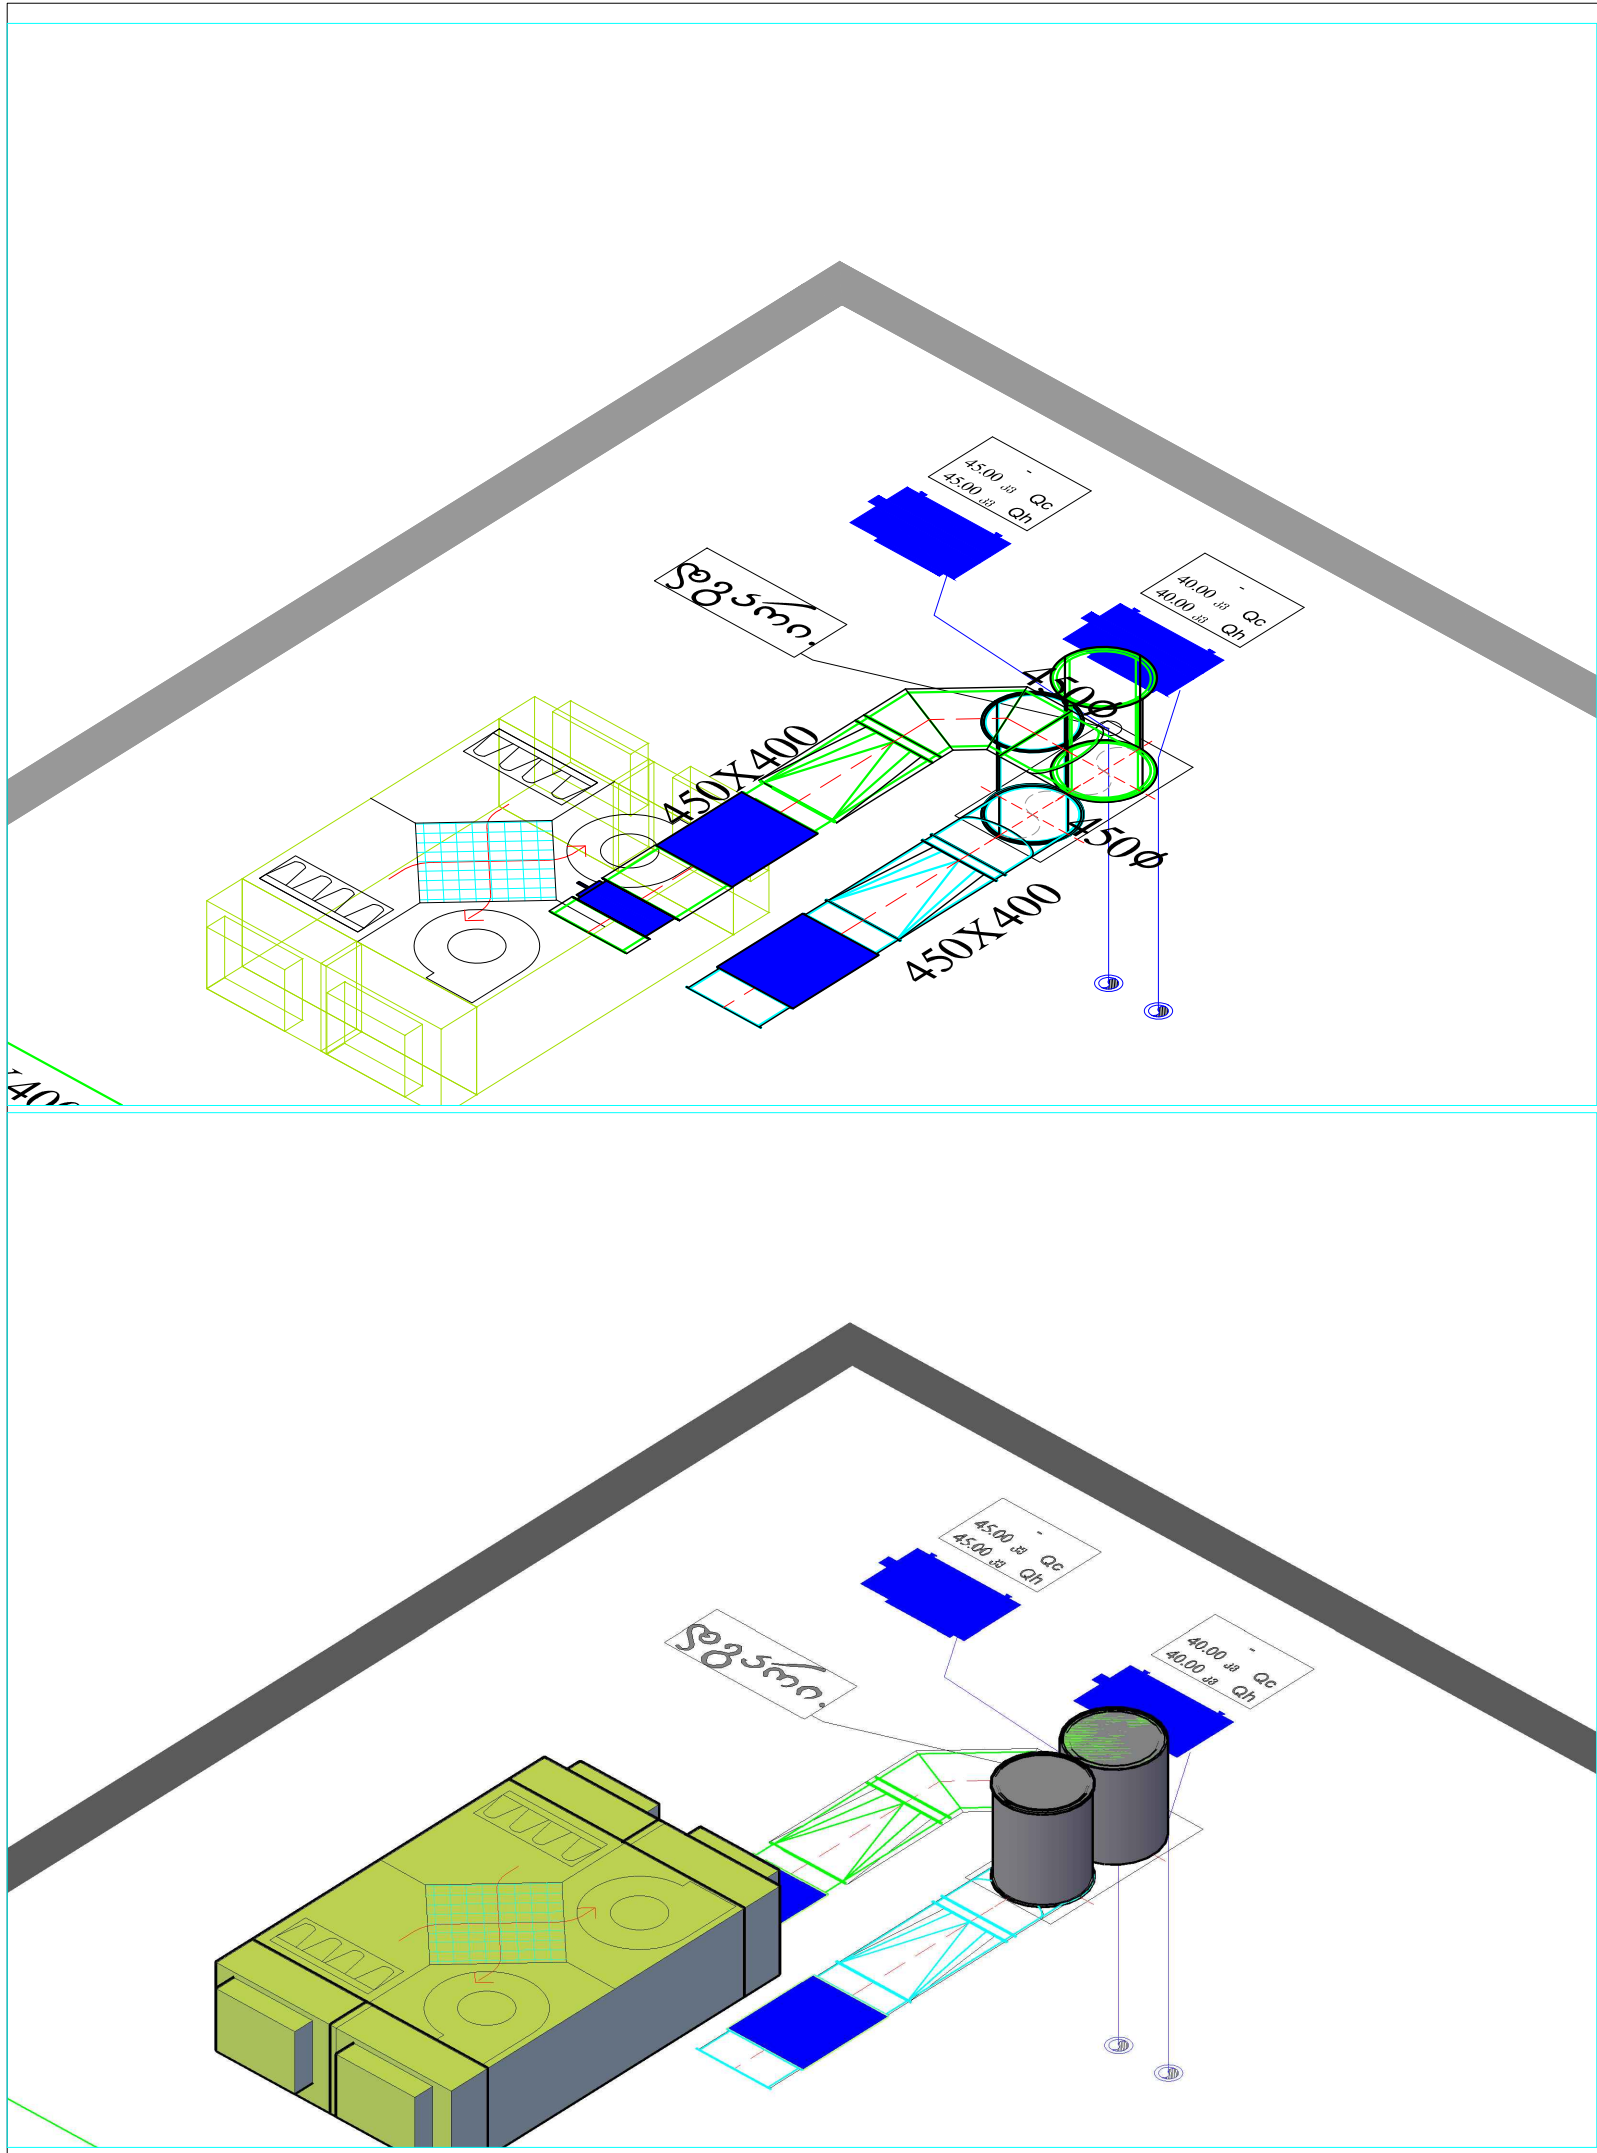

FILE NAME შპს-ის სახელი		PAGE FORMAT შპს-ის ფორმატი	
DWG		ISO full bleed A3 (420.00 x 297.00 MM)	
		PROCESSING DATE შპს-ის დამამუშავებელი	
SYMBOLS სიმბოლოები			
GENERAL NOTES: შენიშვნები			
შენიშვნა: სიტემის შიდა პერსონალი კეთდება სპირალური მრგვალი მოთუთიებული ფოლადით შეფუთვის გარეშე (შემოტანილი პაერი ზაფხულში არ გრილდება)			