


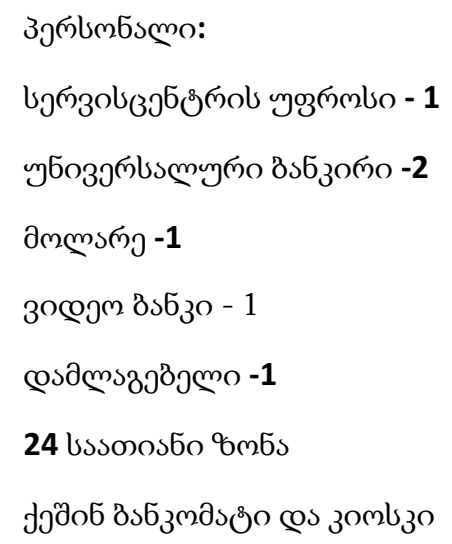

ნახაზი № 1

რაოდენობა : 1 ცალი

რაოდენობა : 3 ცალი



მასალად გამოყენებულია შავად
შეღებილი მილ-კვადრები 20X30-ზე

მასალად გამოყენებულია
ხის ანათალიანი მღვ-ი


საყვავილისთვის გამოყენებულია
ლითონის დამუშავებული
ფურცელისგან დამზადებული თევზი

ფრაგმენტული
ჭრილი

საყვავილეში ჩადგმული
ლითონის დამუშავებული თევზი

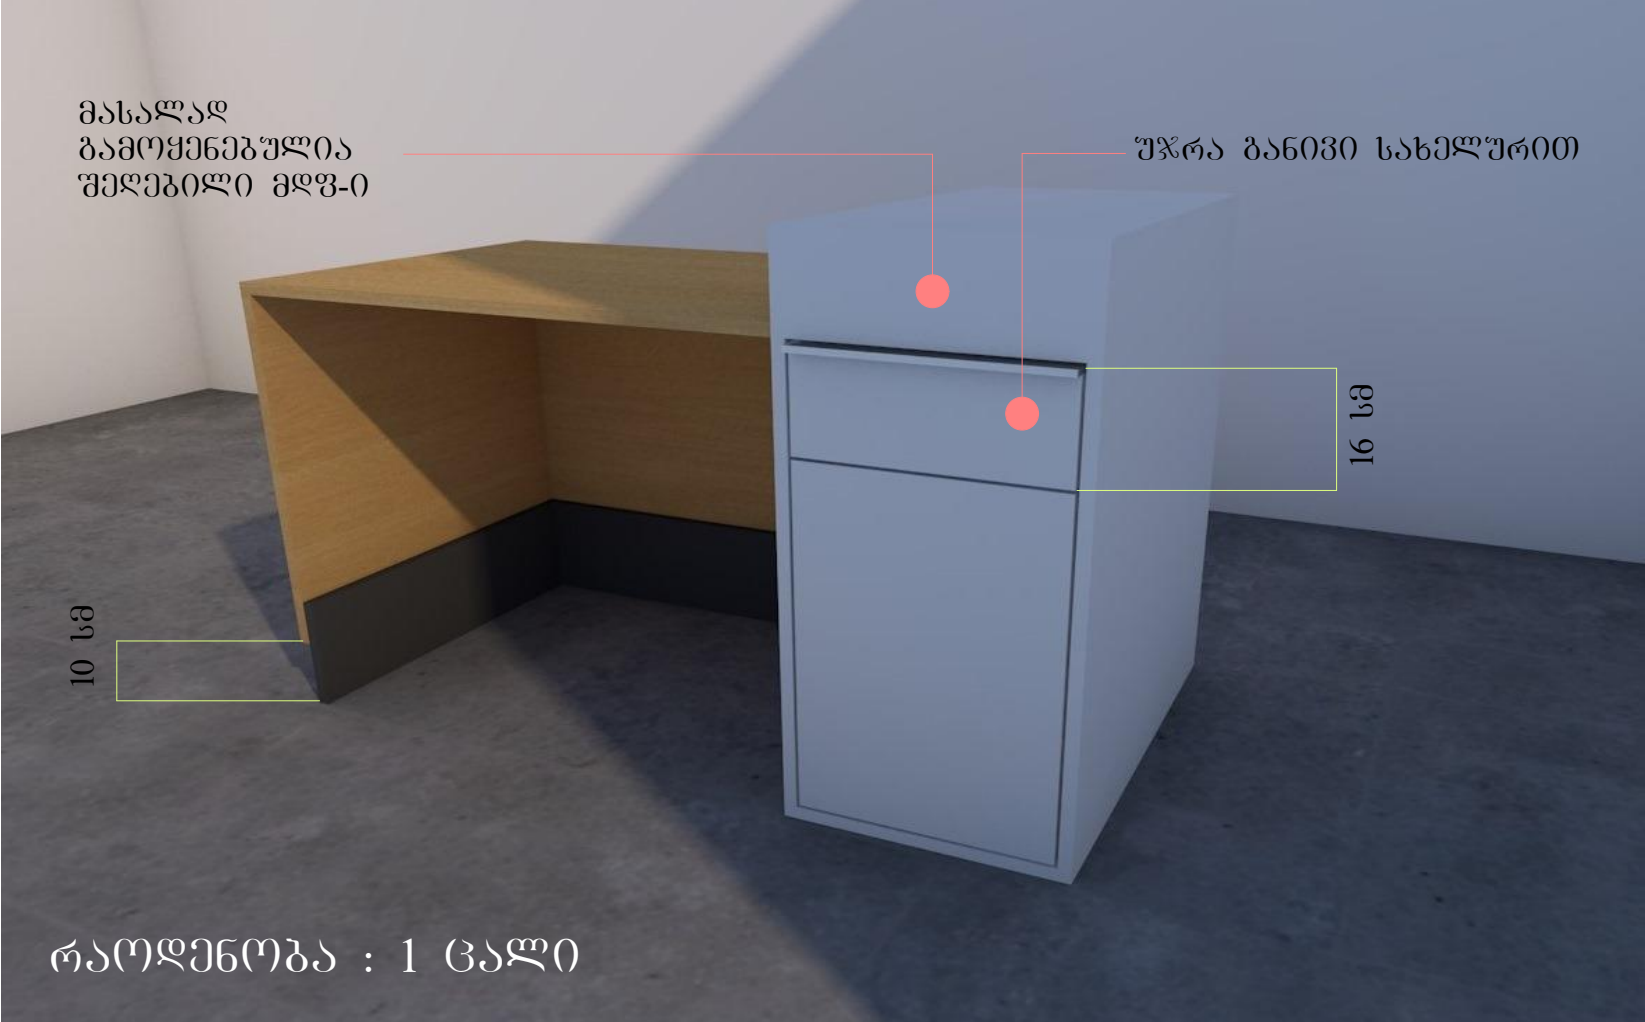
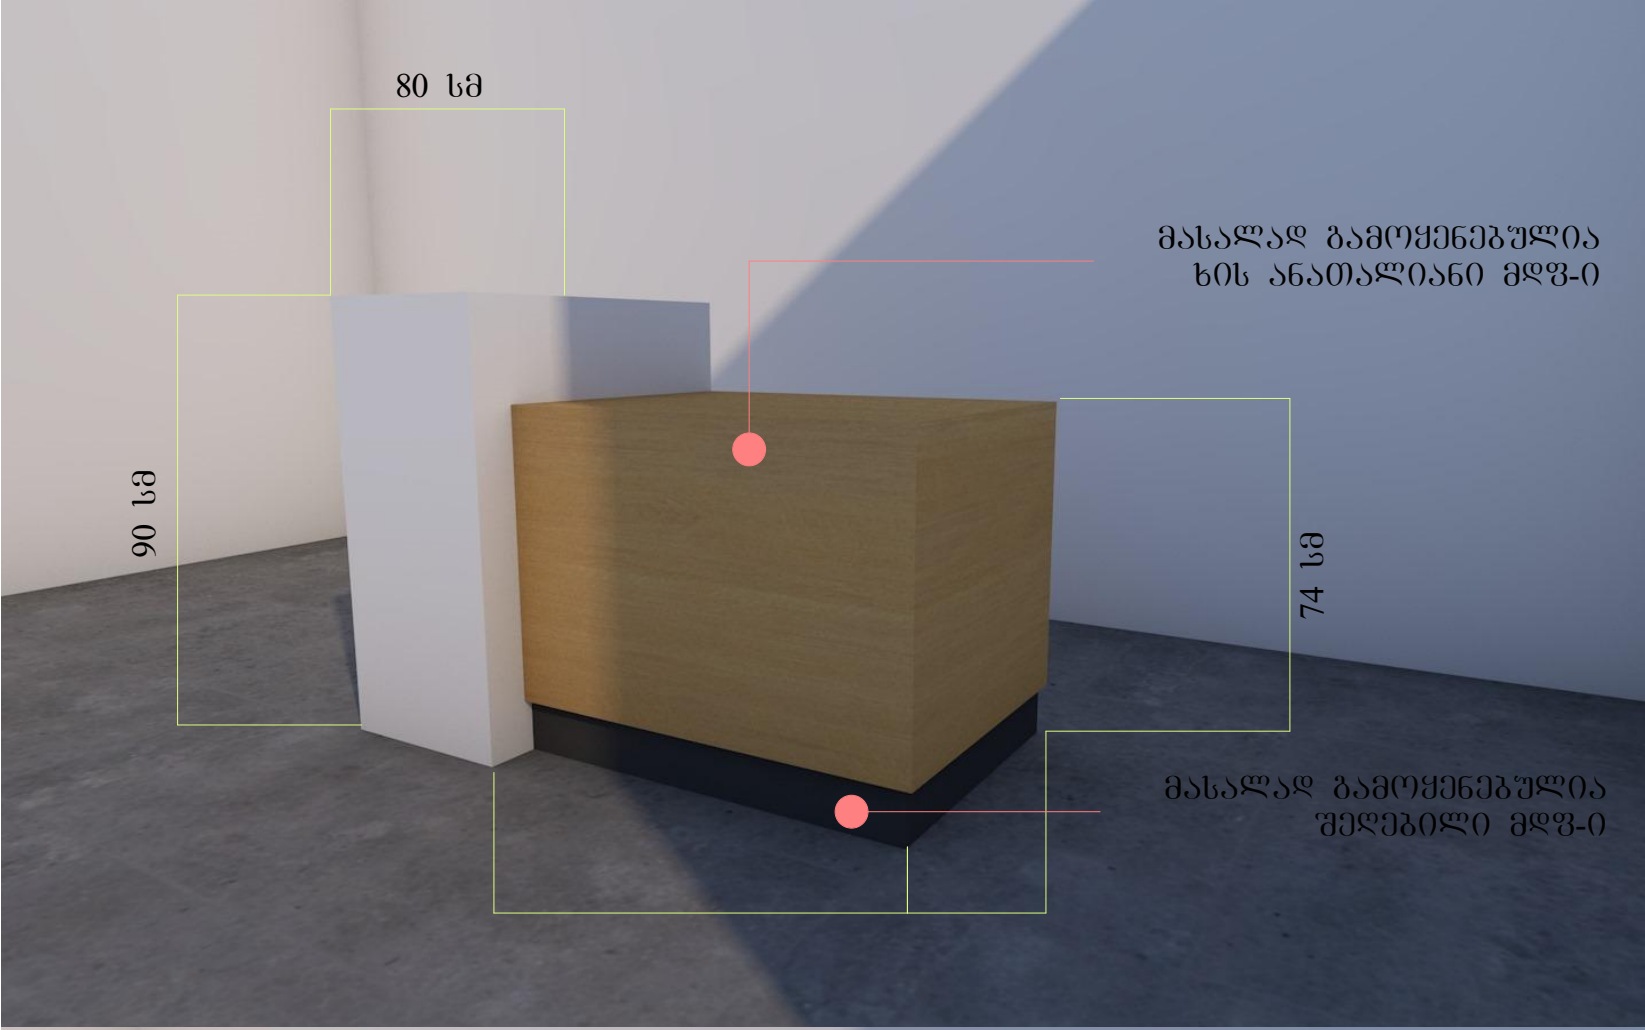


ნახაზი № 4


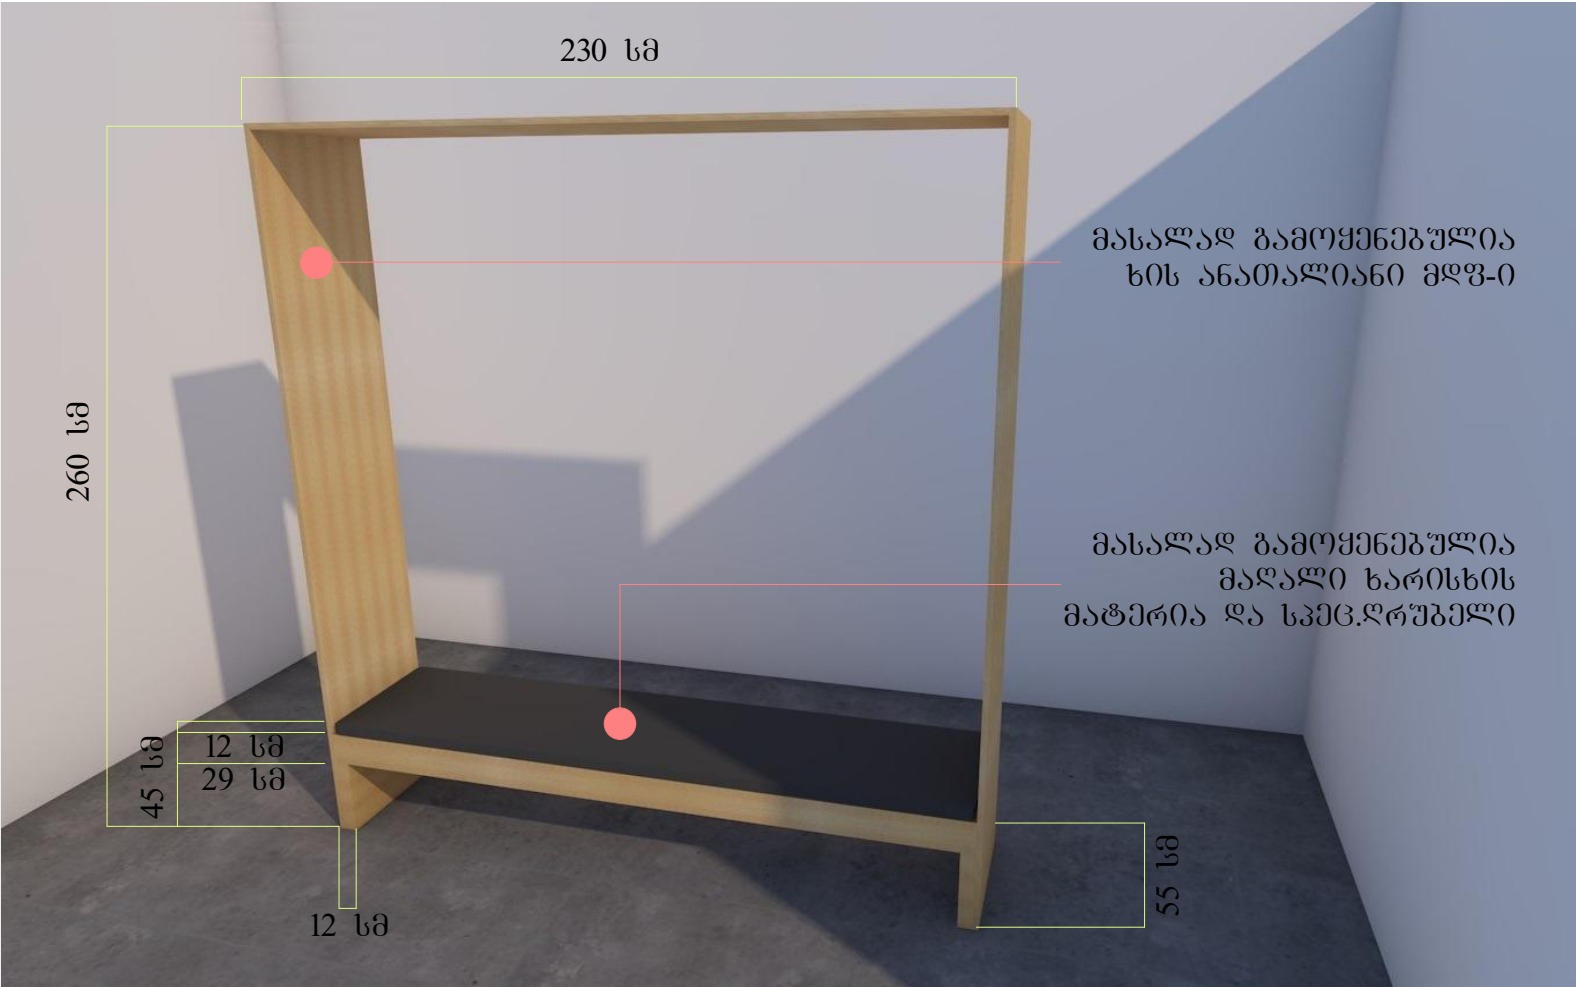



პირითად
კონსტრუქციად
გამოყენებულია შავად
შეღებილი მილ-
კვადრები 40X80-ზე

რაოდენობა : 1 ცალი

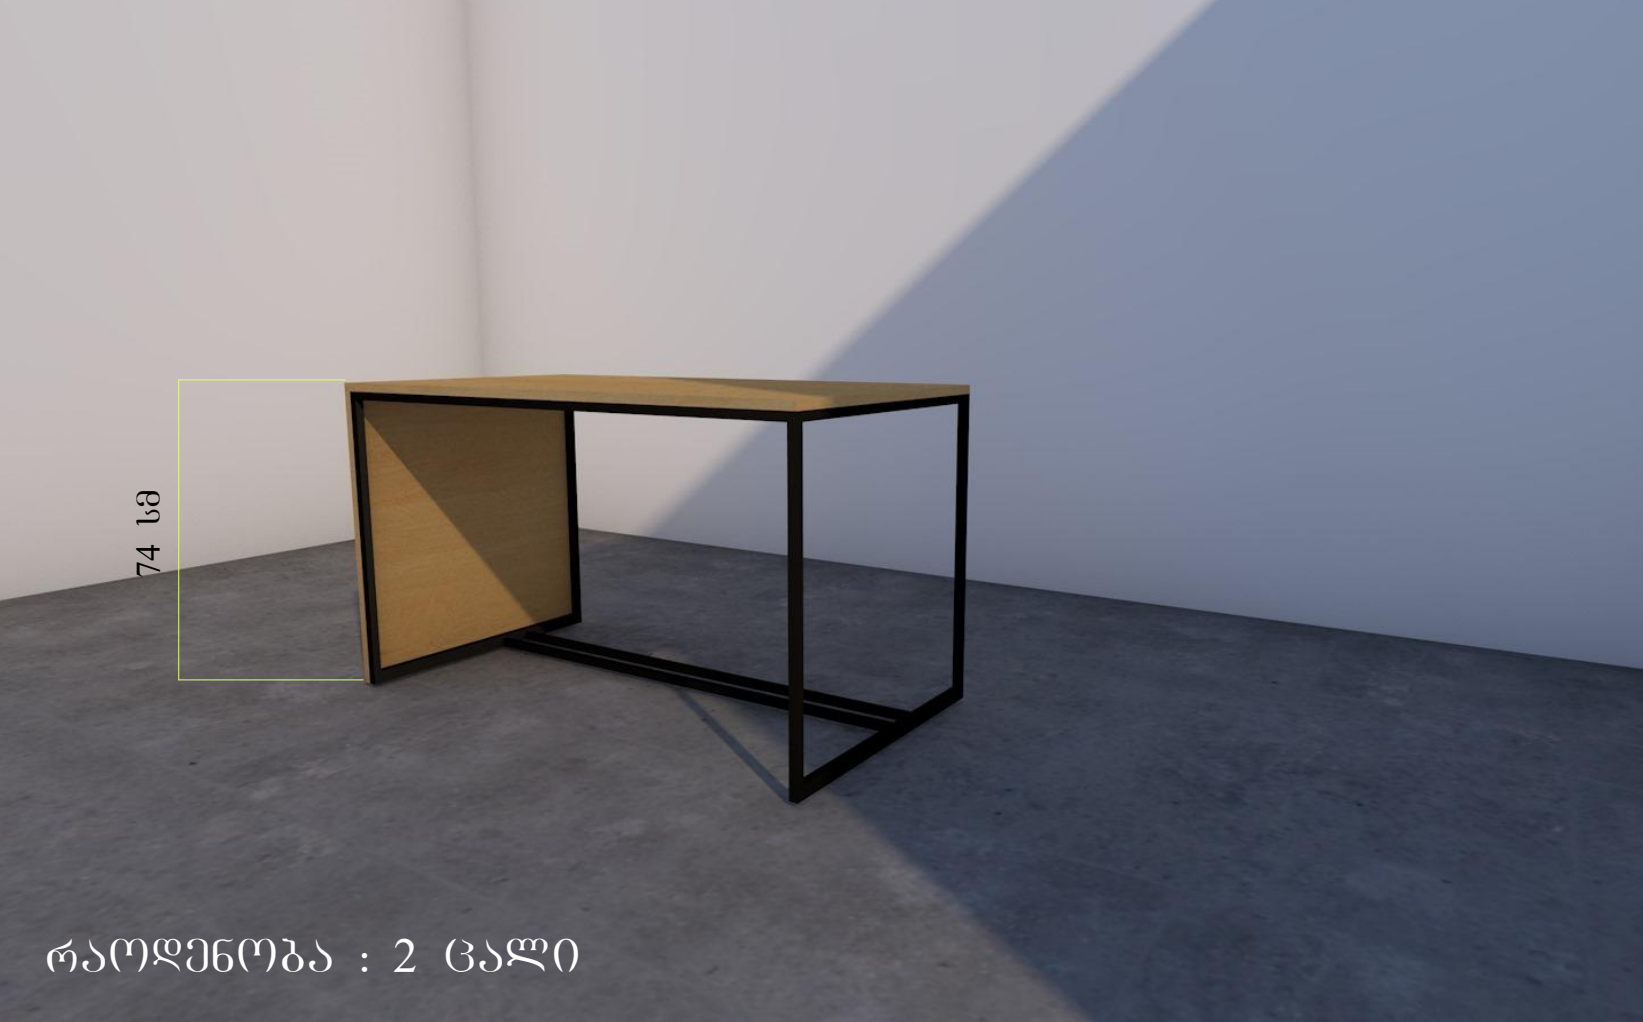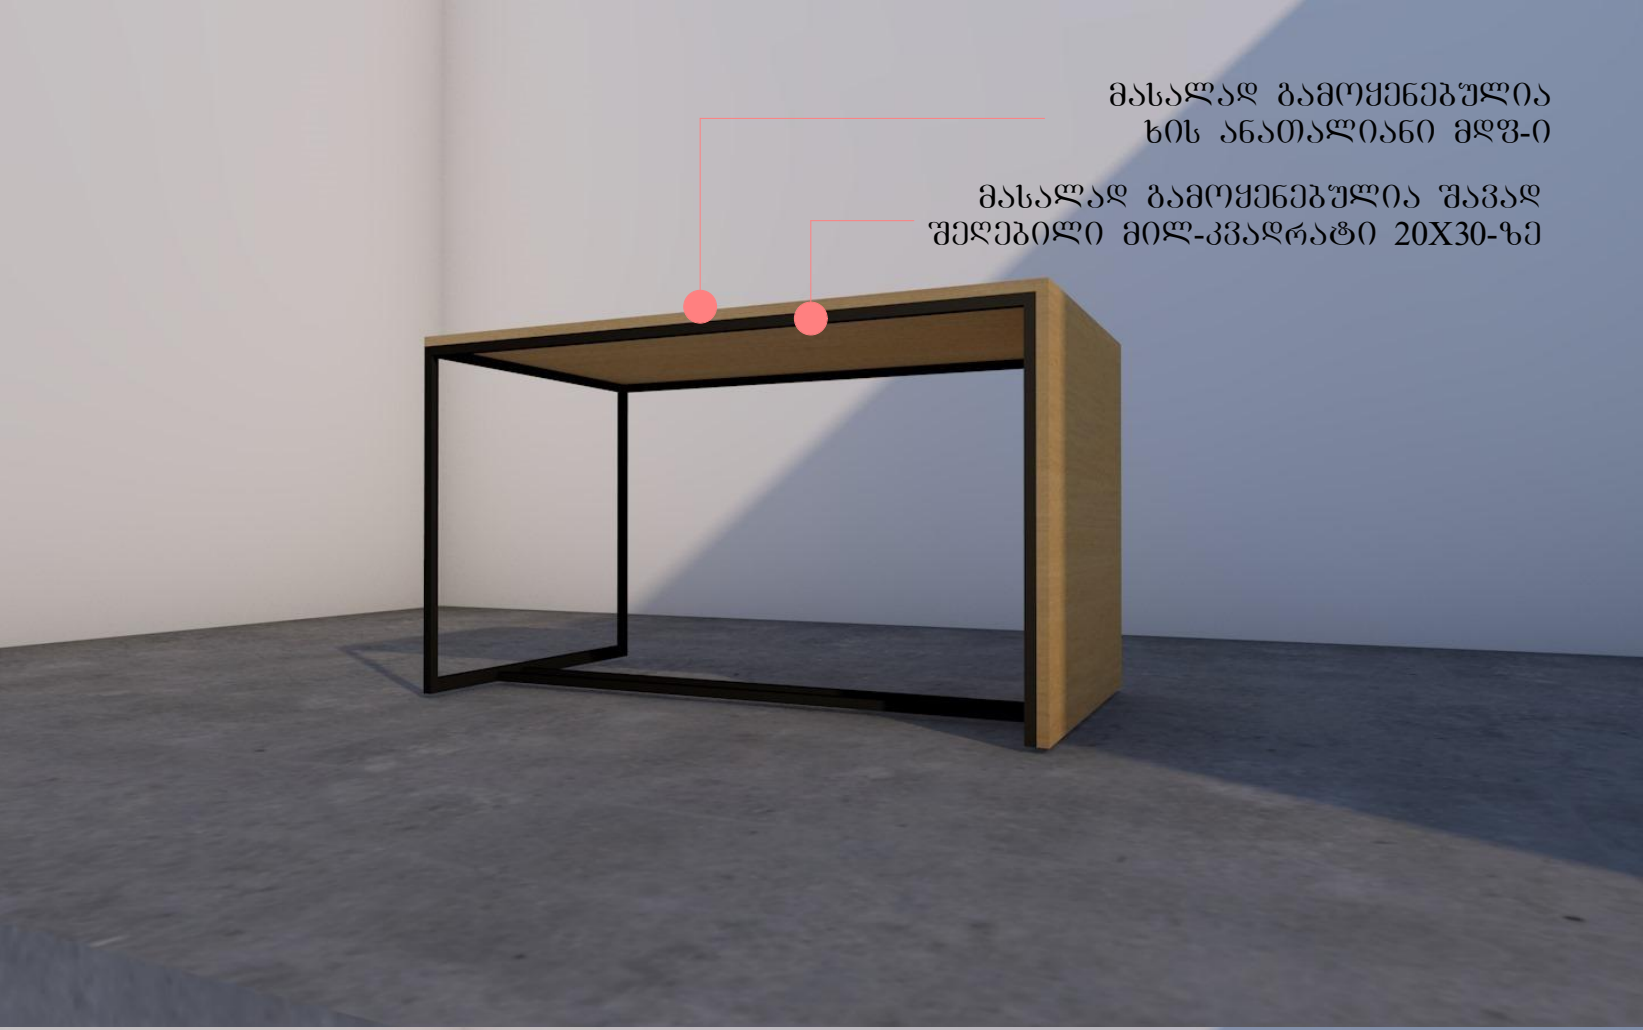

ნახაზი № 6

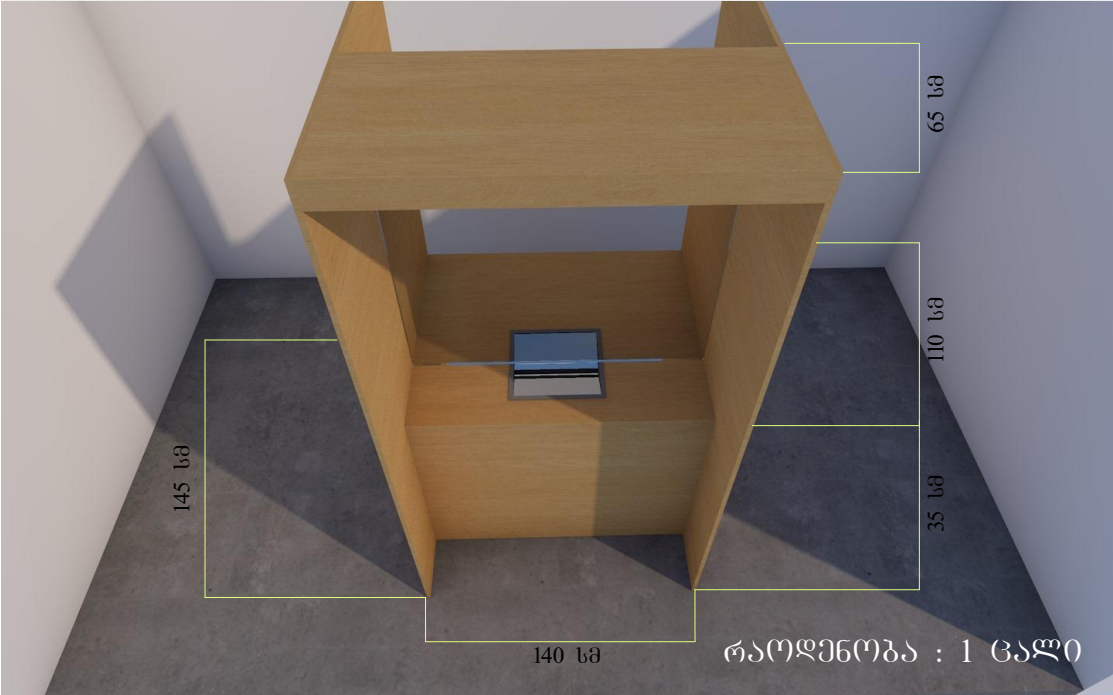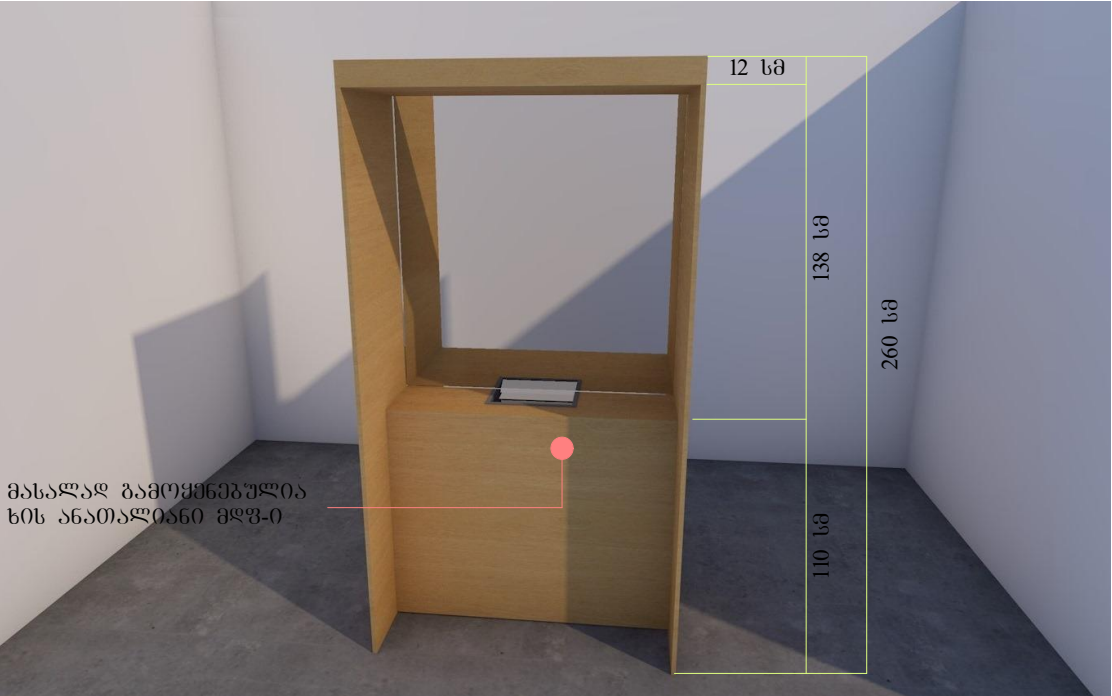

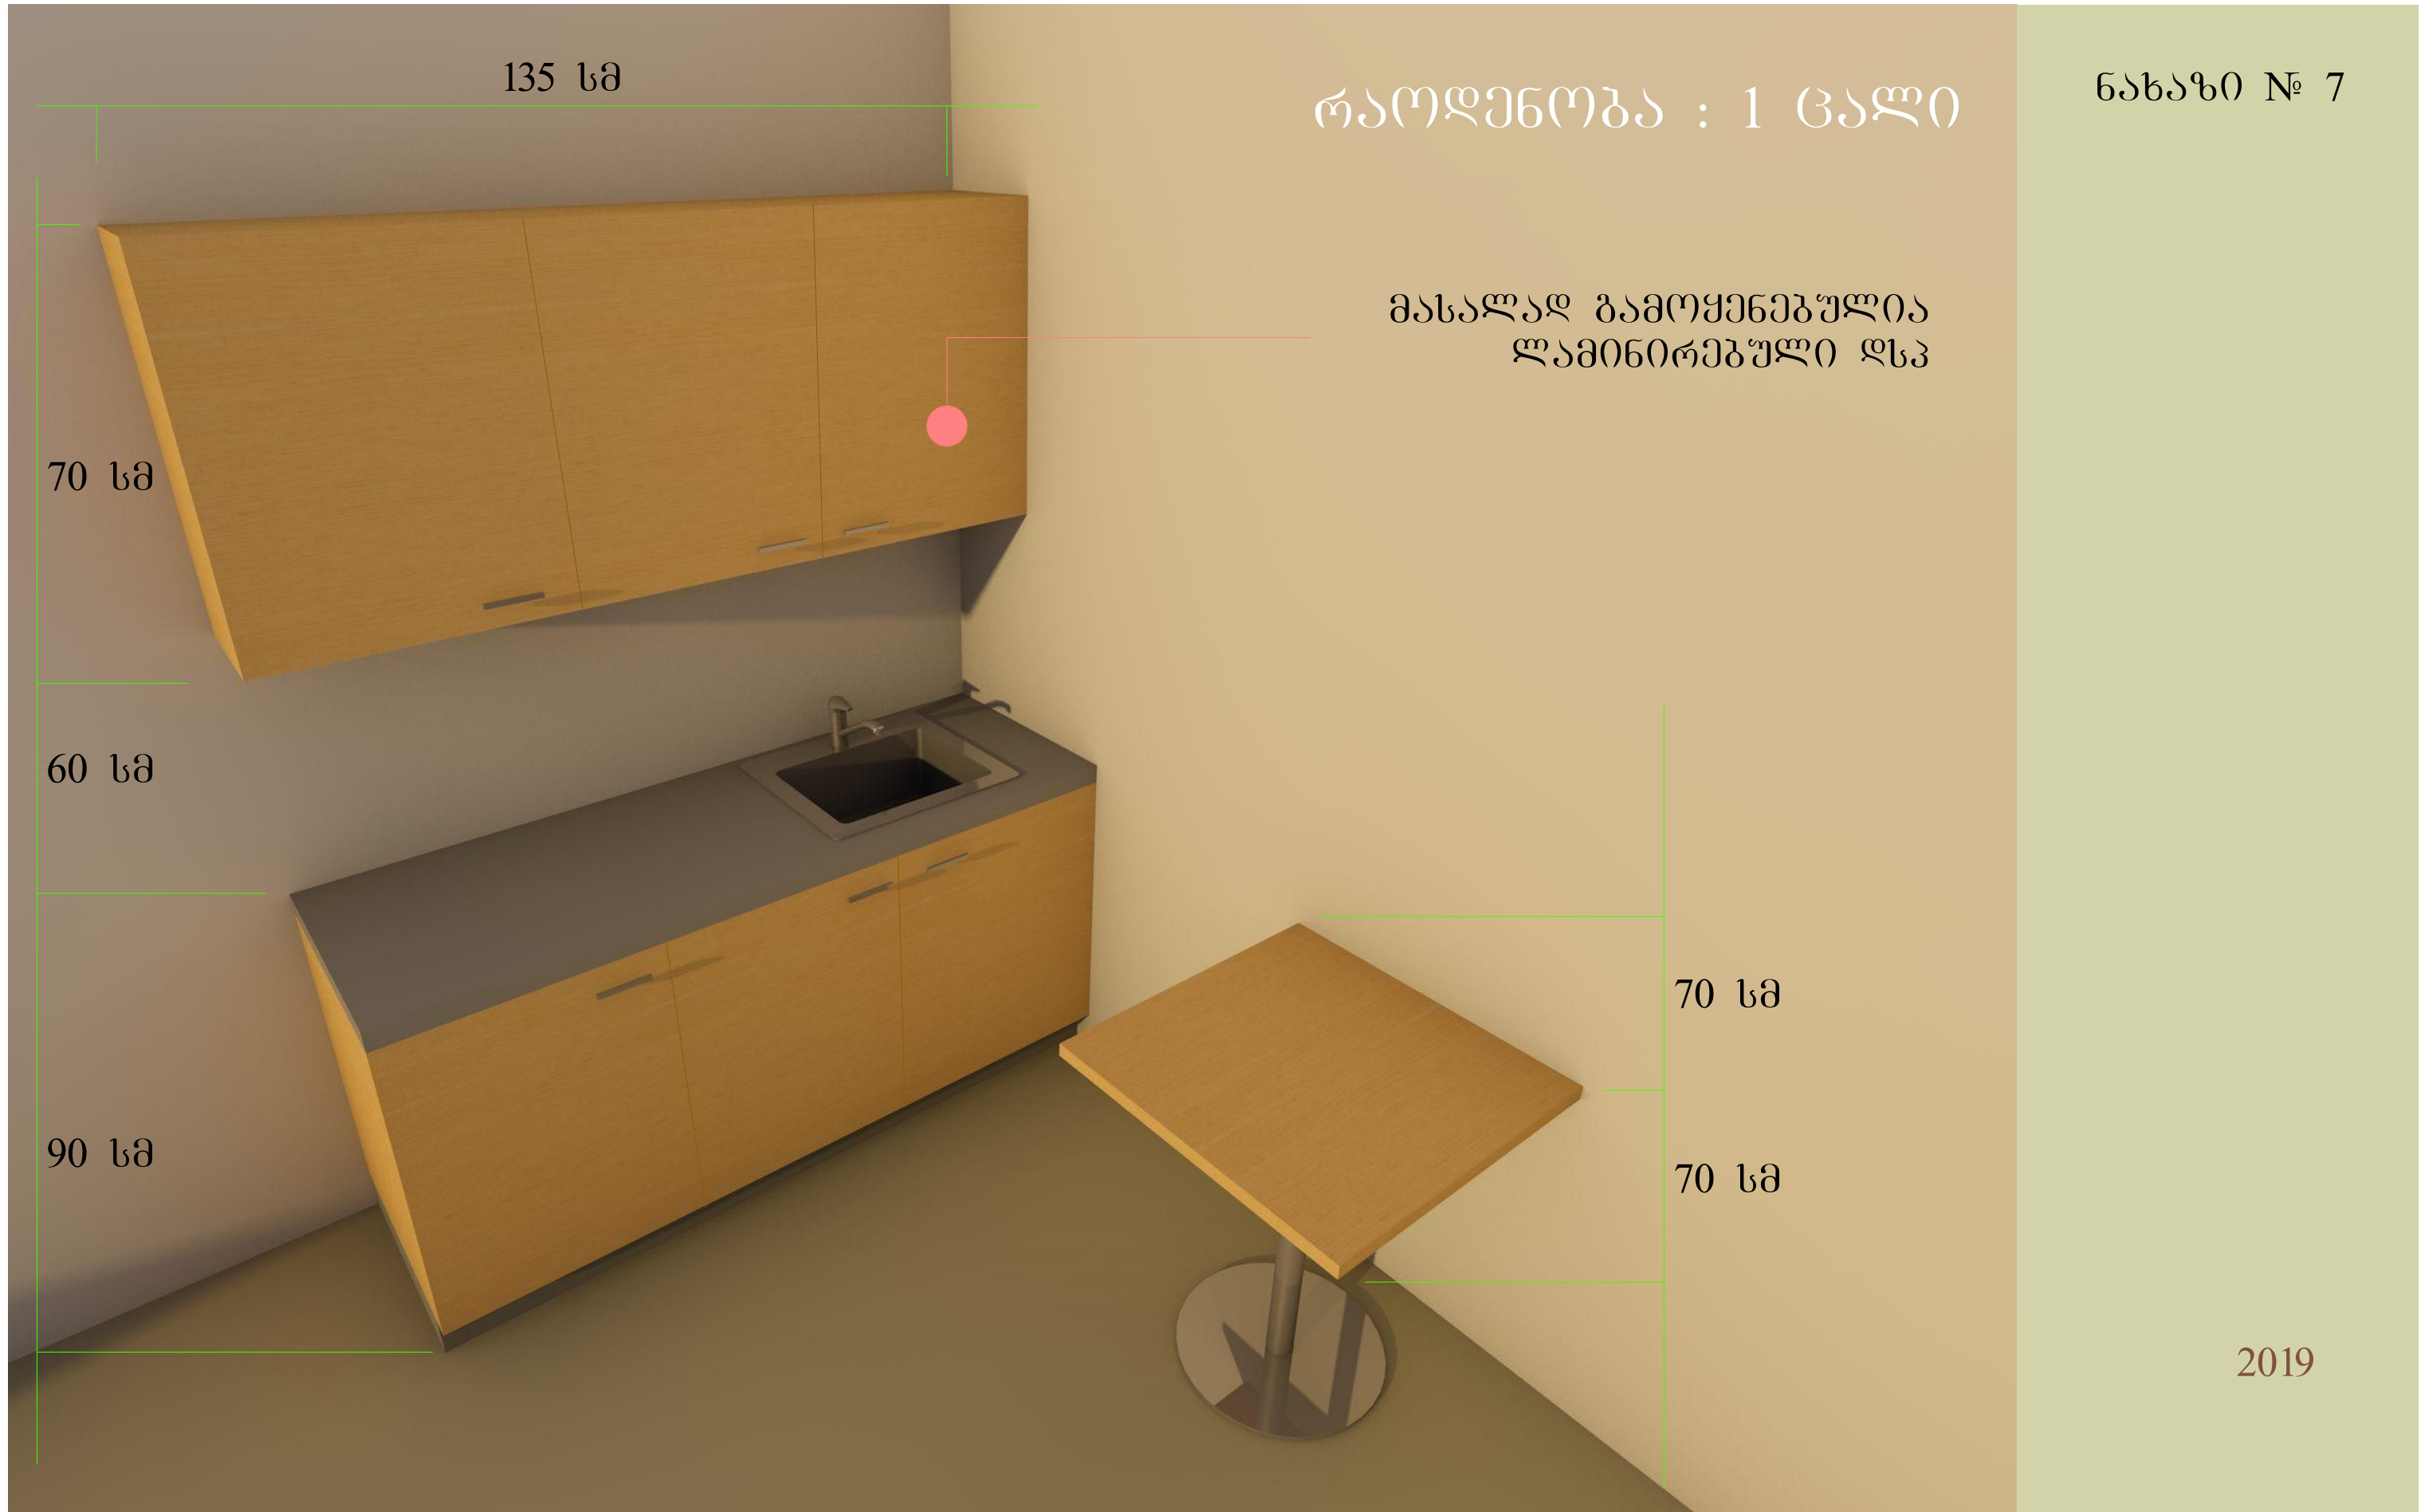

135 სმ

რეკონსტრუქცია : 1 ცალი

ნახაზი № 7

მასალა გამოყენებულია
ლამინირებული ფენა

70 სმ

60 სმ

90 სმ

70 სმ

70 სმ

2019

მასალა გამოყენებულია
ლამინირებული ფსკ



190 სმ

40 სმ

40 სმ

რეკონსტრუქცია : 2 ცალი

მასალა გამოყენებულია
ლამინირებული ფსკ

100 სმ


200 სმ

100 სმ

მასალა გამოყენებულია
ლამინირებული ფსკ

რეკონსტრუქცია : 2 ცალი


90 სმ

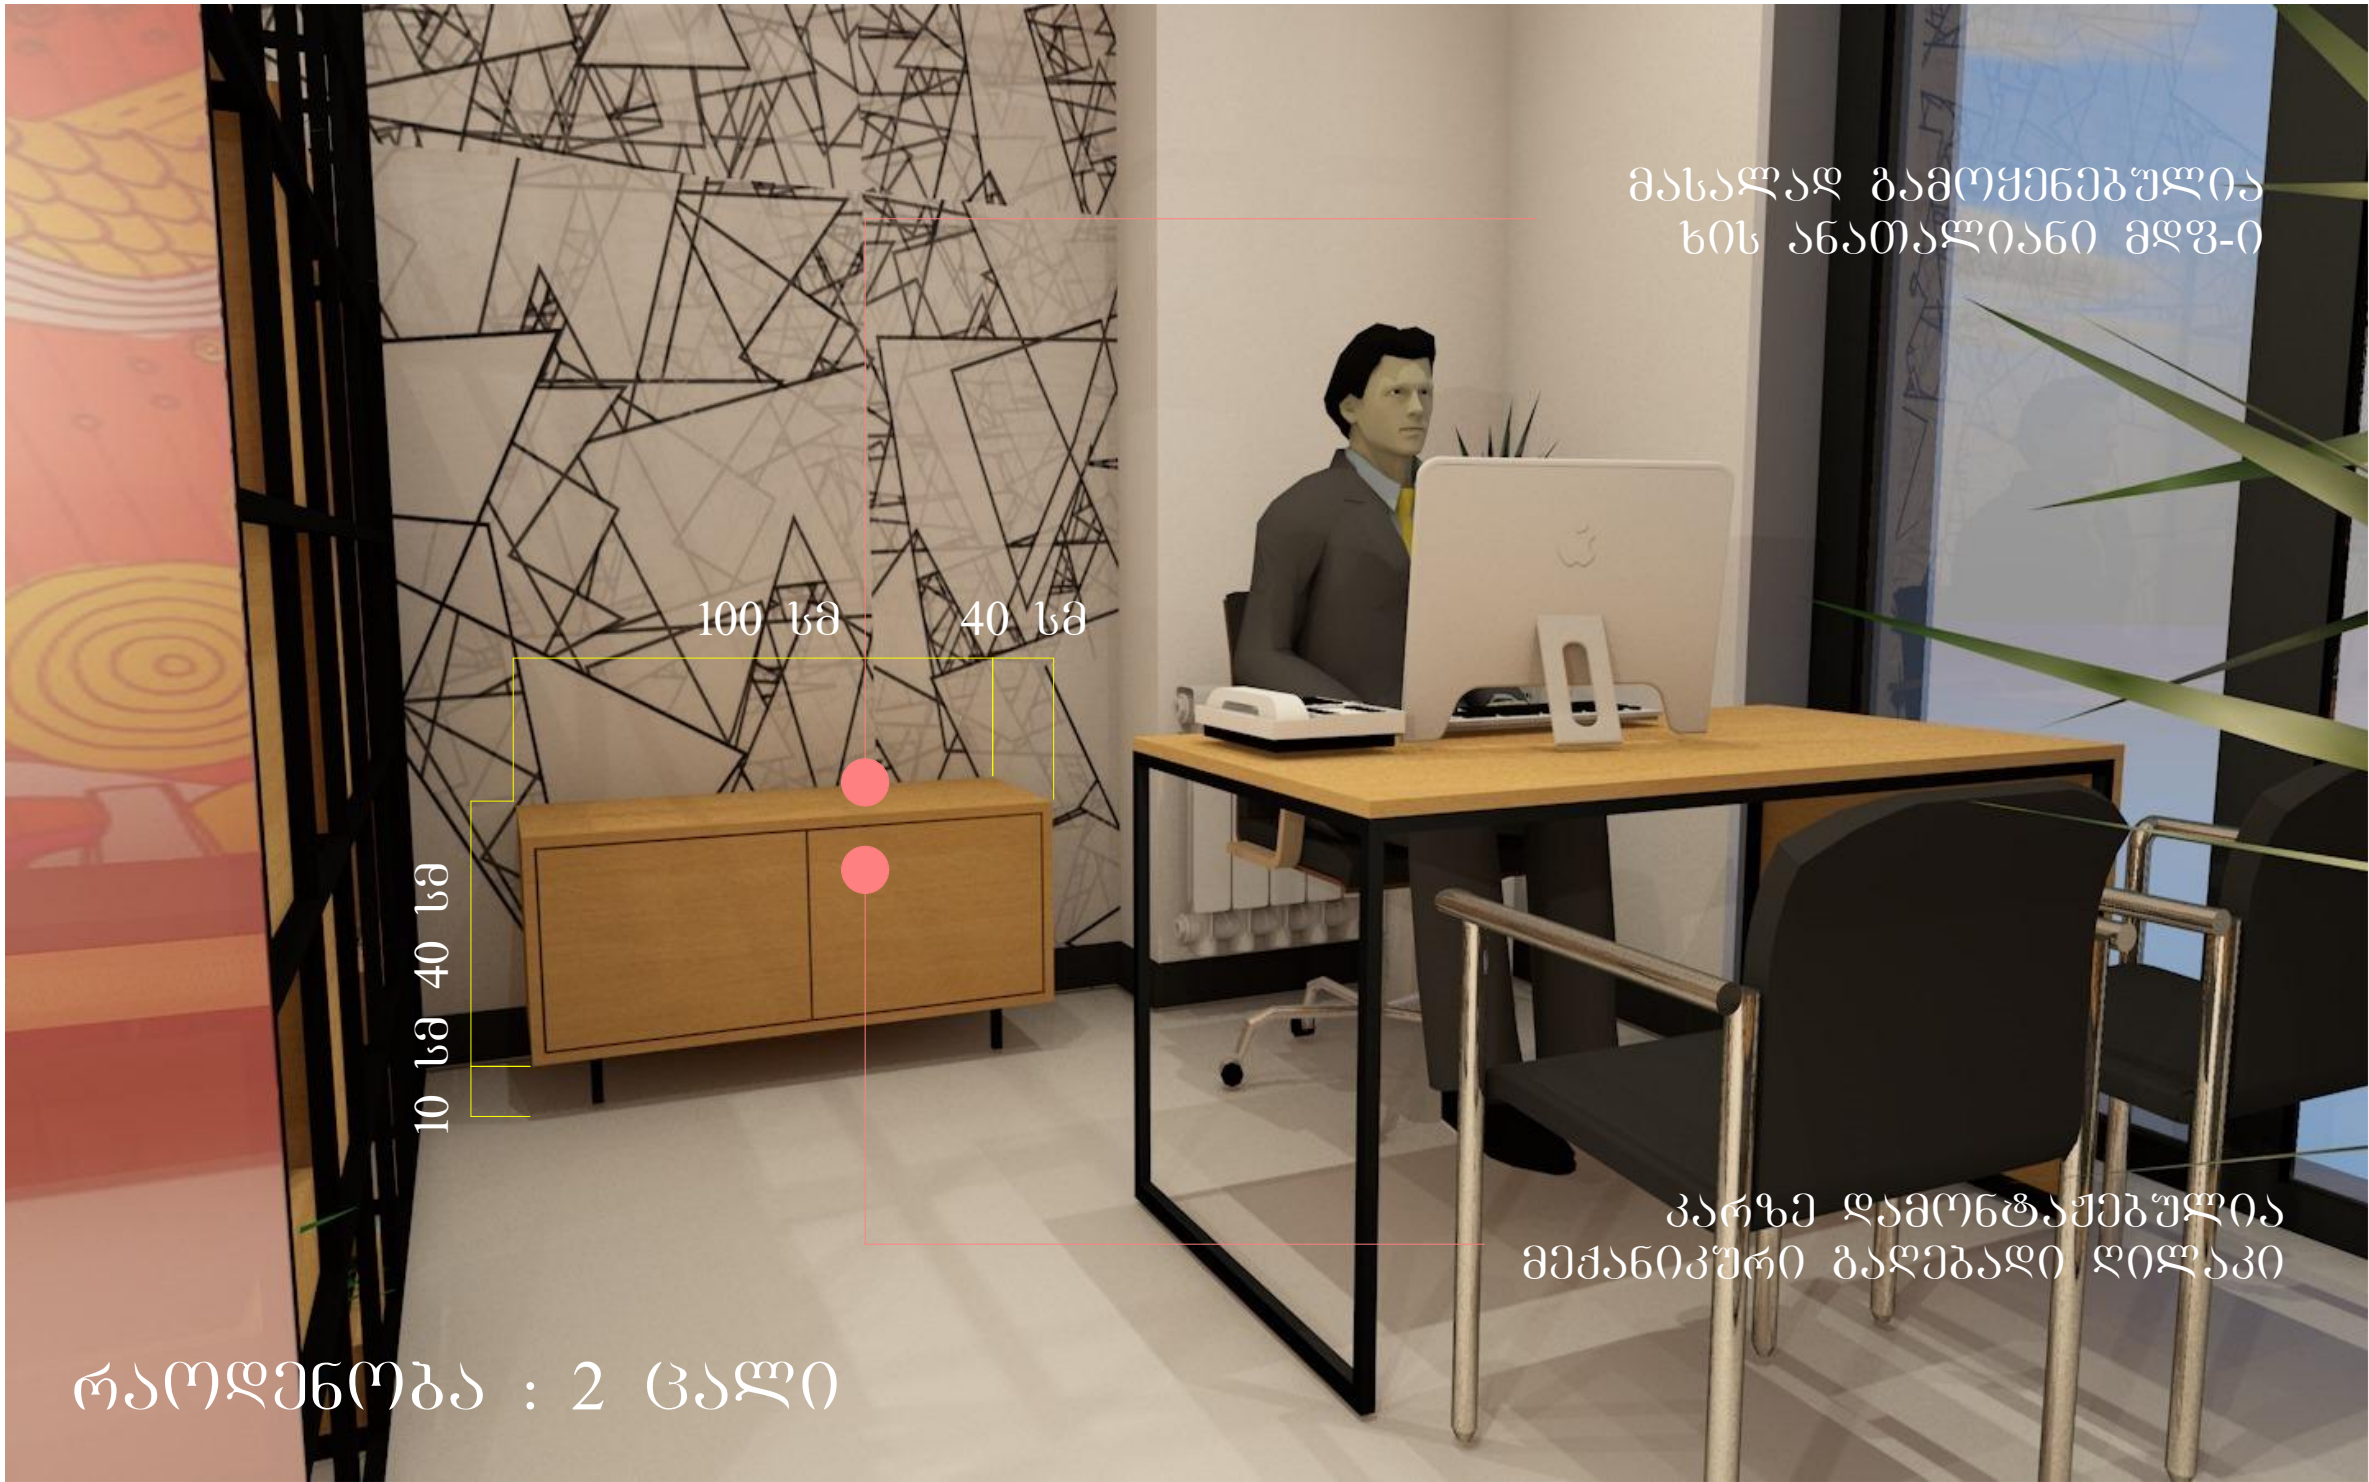

მასალა გამოყენებულია
ხის ანათალიანი მღვ-ი

პარკე დამონტაჟებულია
მექანიკური ბაღებადი ღილაკი

რეკონსტრუქცია : 2 ცალი

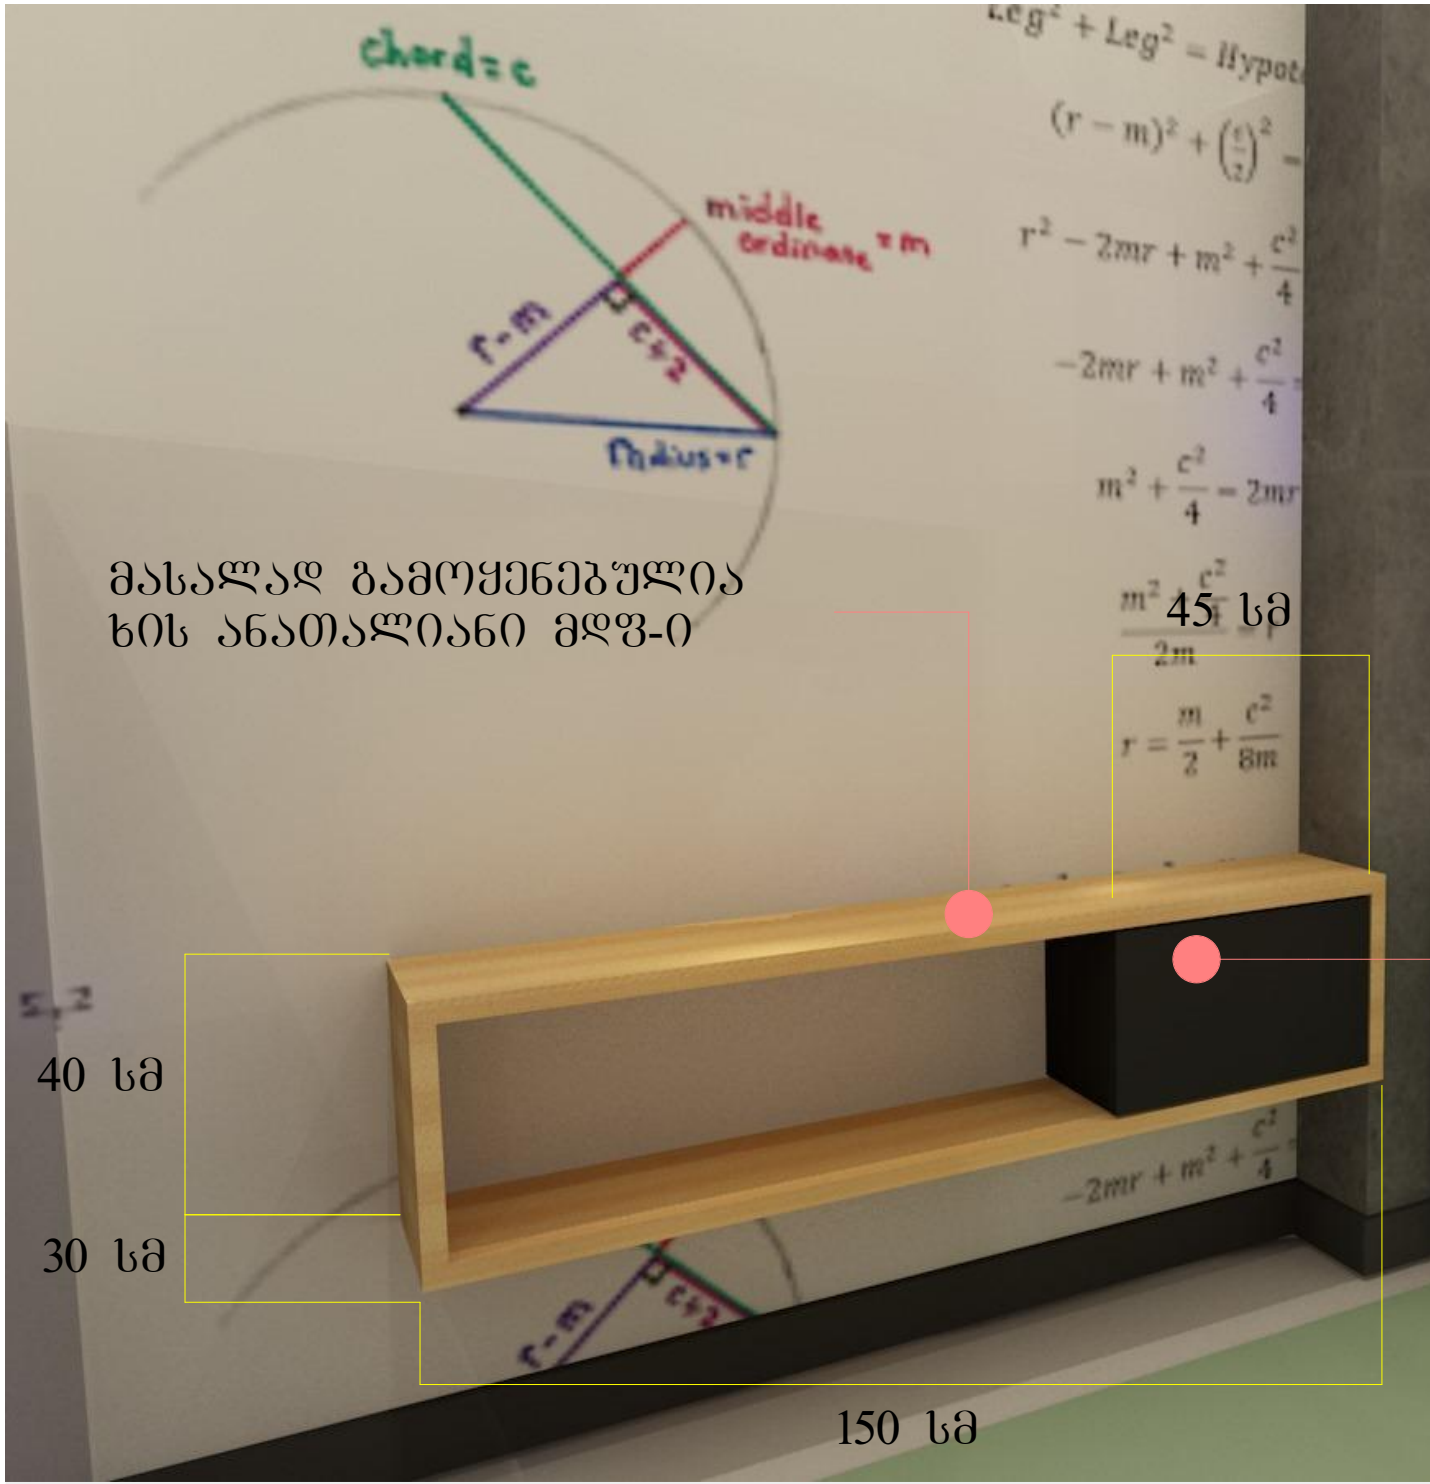

უჯრა რბილი ღახურვით

რაოდენობა : 1 ცალი

